


PLAN ZAGOSPODAROWANIA TERENU 1:500

- Elementy istniejące
- Istrn. sieć elektroenergetyczna
 - Istrn. sieć gazowa
 - Istrn. sieć kanalizacji
 - Istrn. sieć wodociągowa
 - Istrn. sieć teletechniczna
 - Istrn. ogrodzenie
 - 1109/7 Nr ewidencyjne działek
 - granice działek

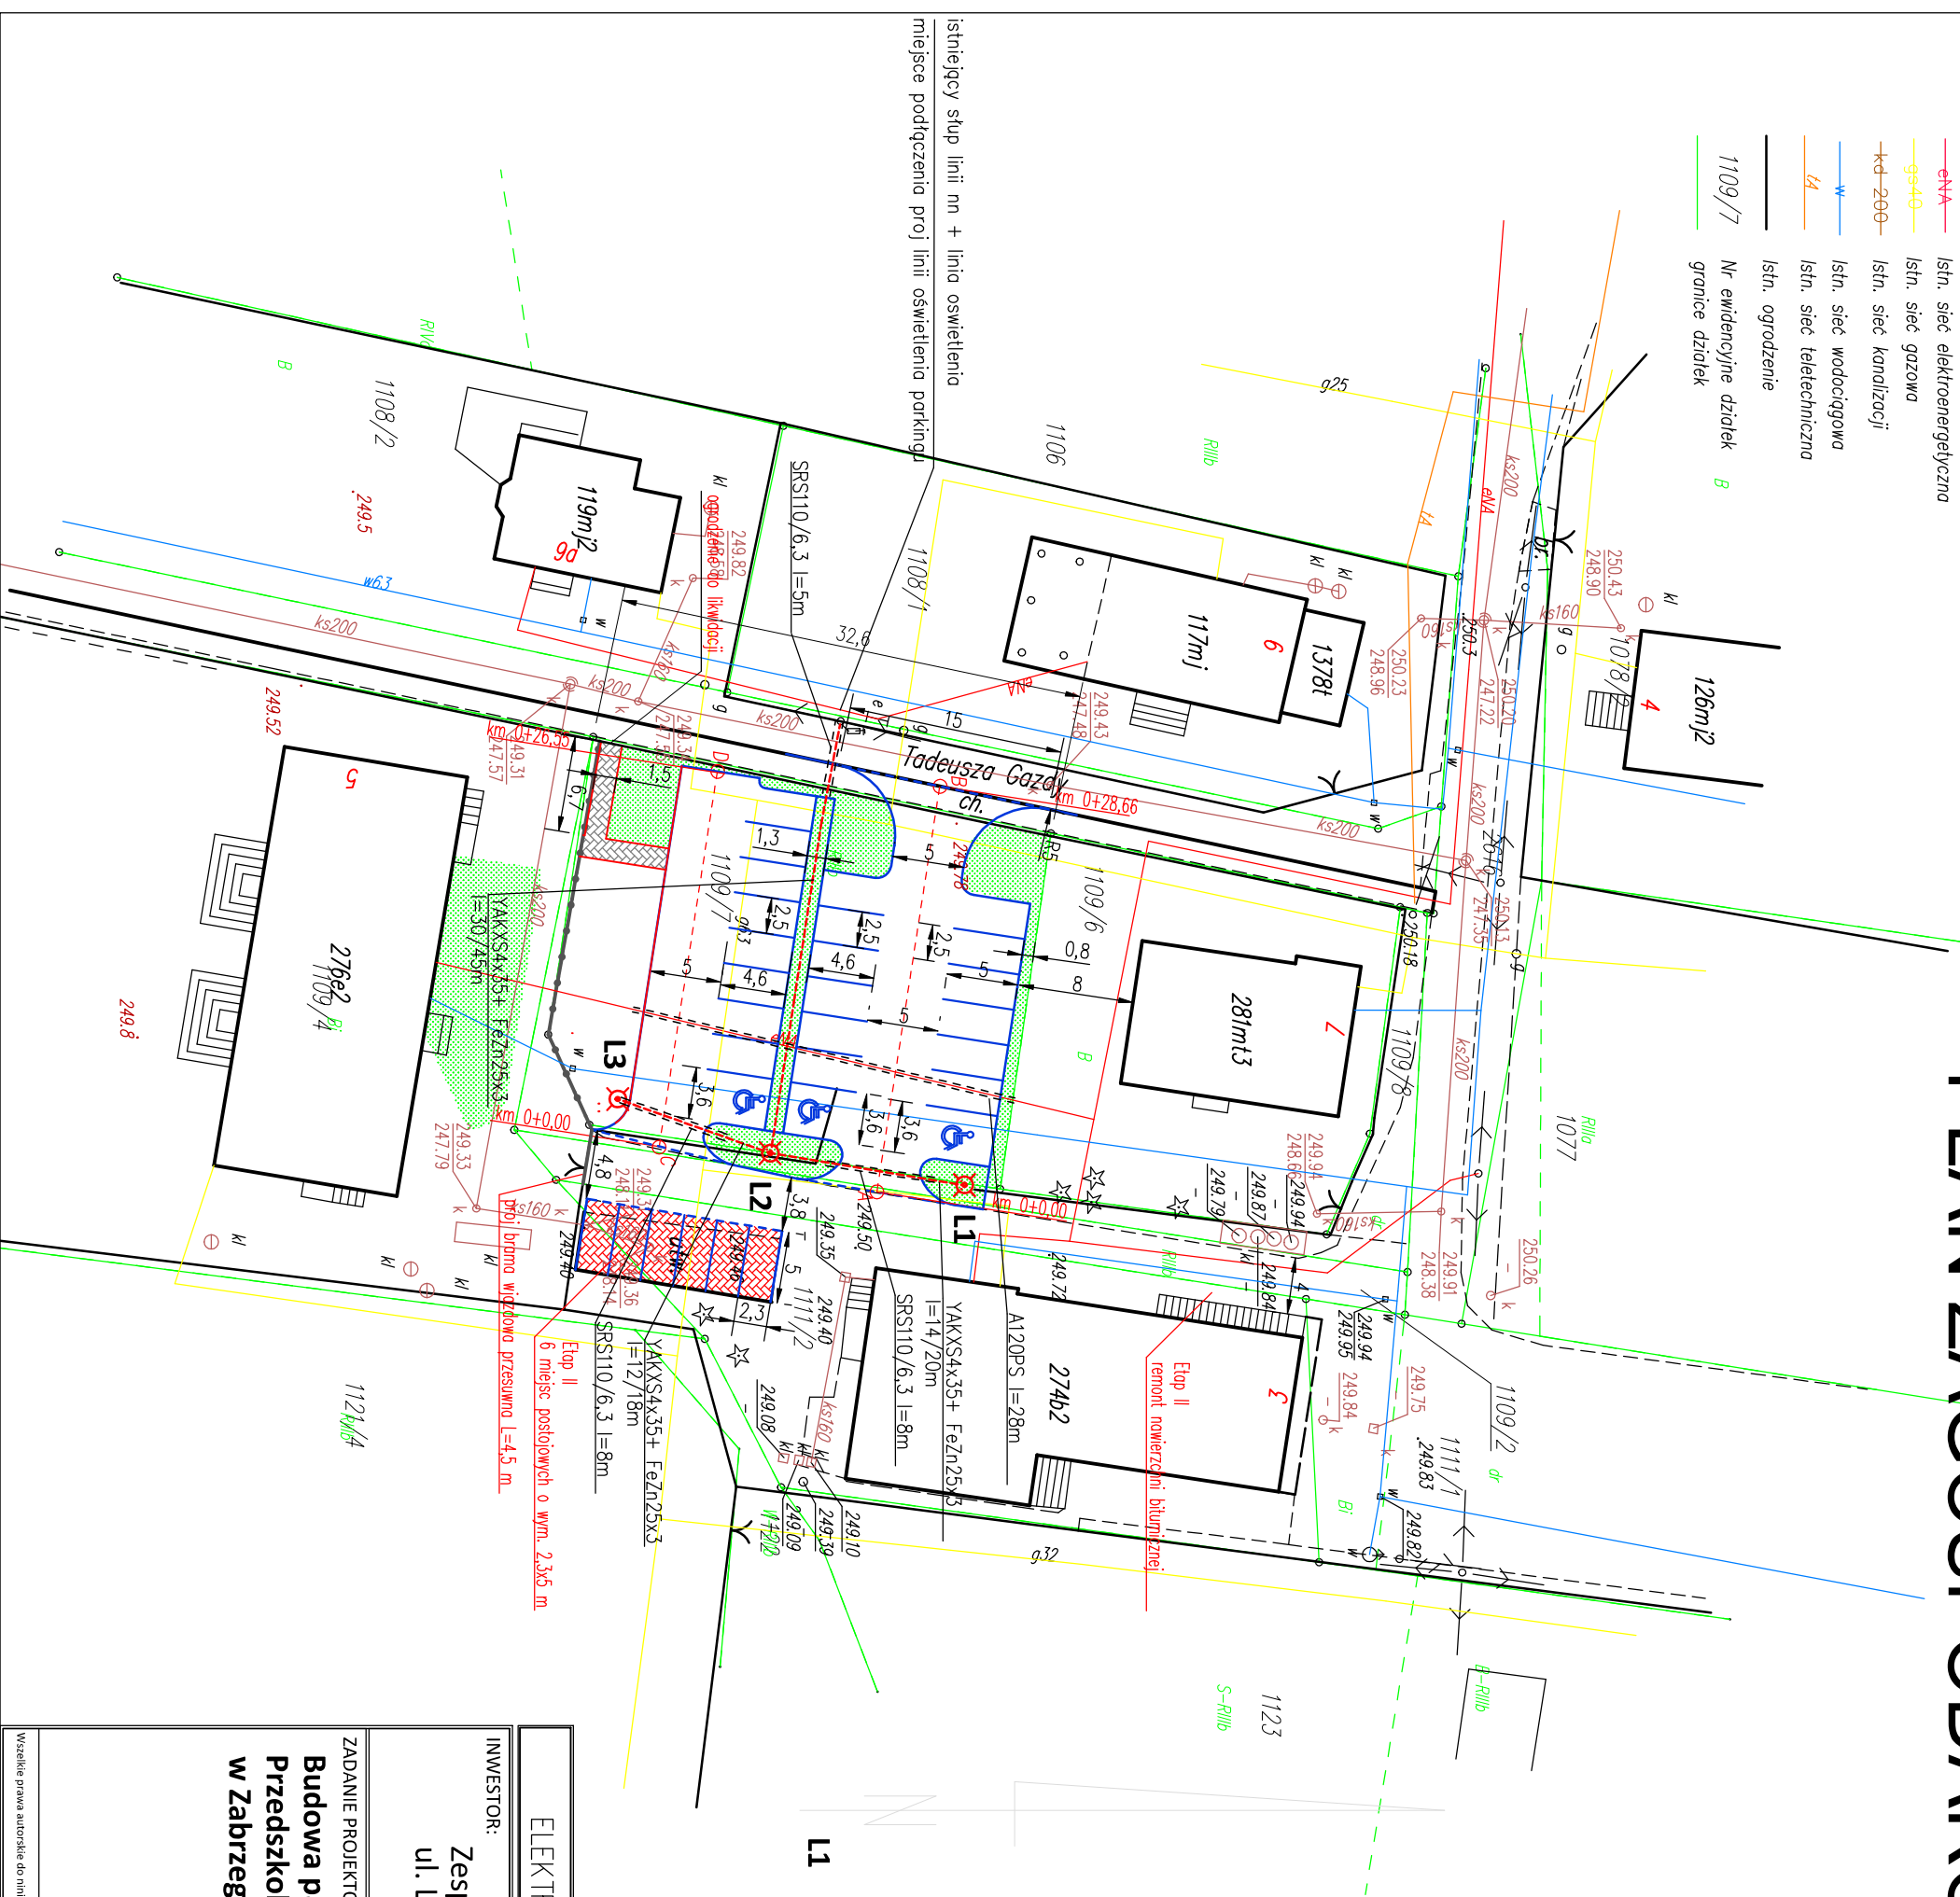

- Elementy projektowane
- powierzchnia parkingu z płyt żelbetonowych typu jomb (pow. 600 m²)
 - powierzchnia chodnika z kostki bet kolor szary (pow. 19 m²)
 - powierzchnia zielona (pow. 281 m²)
 - remont jezdni – Etap II (pow. 257 m²)
 - miejsce postojowe z kostki betonowej – Etap II (pow. 69 m²)
 - proj. krawężnik
 - proj. krawężnik obniżony
 - proj. obrzeże
 - proj. ogrodzenie
 - oznakowanie poziome

powierzchnia czynna biologicznie : 600x0,33 + 281 = 479 m² co stanowi 54% całkowitej powierzchni (890m²)

OBJASNIENIE UWAGI DO PROJEKTU BR. ELEKTRYCZNEJ:

- ⊗ – słup parkowy SAL-60 z fundamentem oraz oprawą ledową ATLANTIS LED 43W
- kabel YAKXS4x35

1. Projektowane latarnie oświetlenia parkingu zasilone będą kablem zasilonym zgodnie z WTP z istniejącej linii oświetleniowej zasilanej z obwodu PZ-227 zasilonego z ST 10420 Zabrzeg Kościół.
 2. Miejsce przyłączenia – istniejąca linia oświetlenia na słupie linii na obok budynku ul Gozdy 9.
 3. Na przejściach pod drogami proj kabel układać w rurach ochronnych SRS110/6,3.
 4. Istniejący kabel linii na kolidujący z projektowanym parkingiem należy zabezpieczyć dwudzielną rurą ochronną typu A120PS l=30m
- istniejąca linia oświetleniowa pracuje w układzie TT

ELEKTRYKA – TELETECHNIKA ZUB 43-300Bielsko-Biała ul Derkaczy 8

INWESTOR: Zespół Obsługi Placówek Oświatowych w Czechowicach-Dziedzicach
ul. Ligocka 1 43-502 Czechowice-Dziedzice

ZADANIE PROJEKTOWE: Budowa parkingu przy
Przedszkolu Publicznym
w Zabrzegu

AUTORZY I WSPÓLAUTORZY:		PODPIS:	
Projektował : inż. Jerzy Popiek 190/79 K-ce			
Sprawdził : Zygmunt Bręt 4/76 B-B			
TREŚĆ RYSUNKU: Plan oświetlenia parkingu		DATA: lipiec 2017 r.	
		BRANŻA: elektryczna	
		FAZA: PB, PW	
		SKALA: 1:500	
		NUMER RYSUNKU: 01	

Wszelkie prawa autorskie do niniejszego rysunku i związanych z nim projektów są zarezerwowane dla Projektanta. Jakaikolwiek powielanie oraz udostępnianie osobom trzecim bez zgody Projektanta jest zabronione.