


RZUT DACHU - stan istniejący

1 : 100

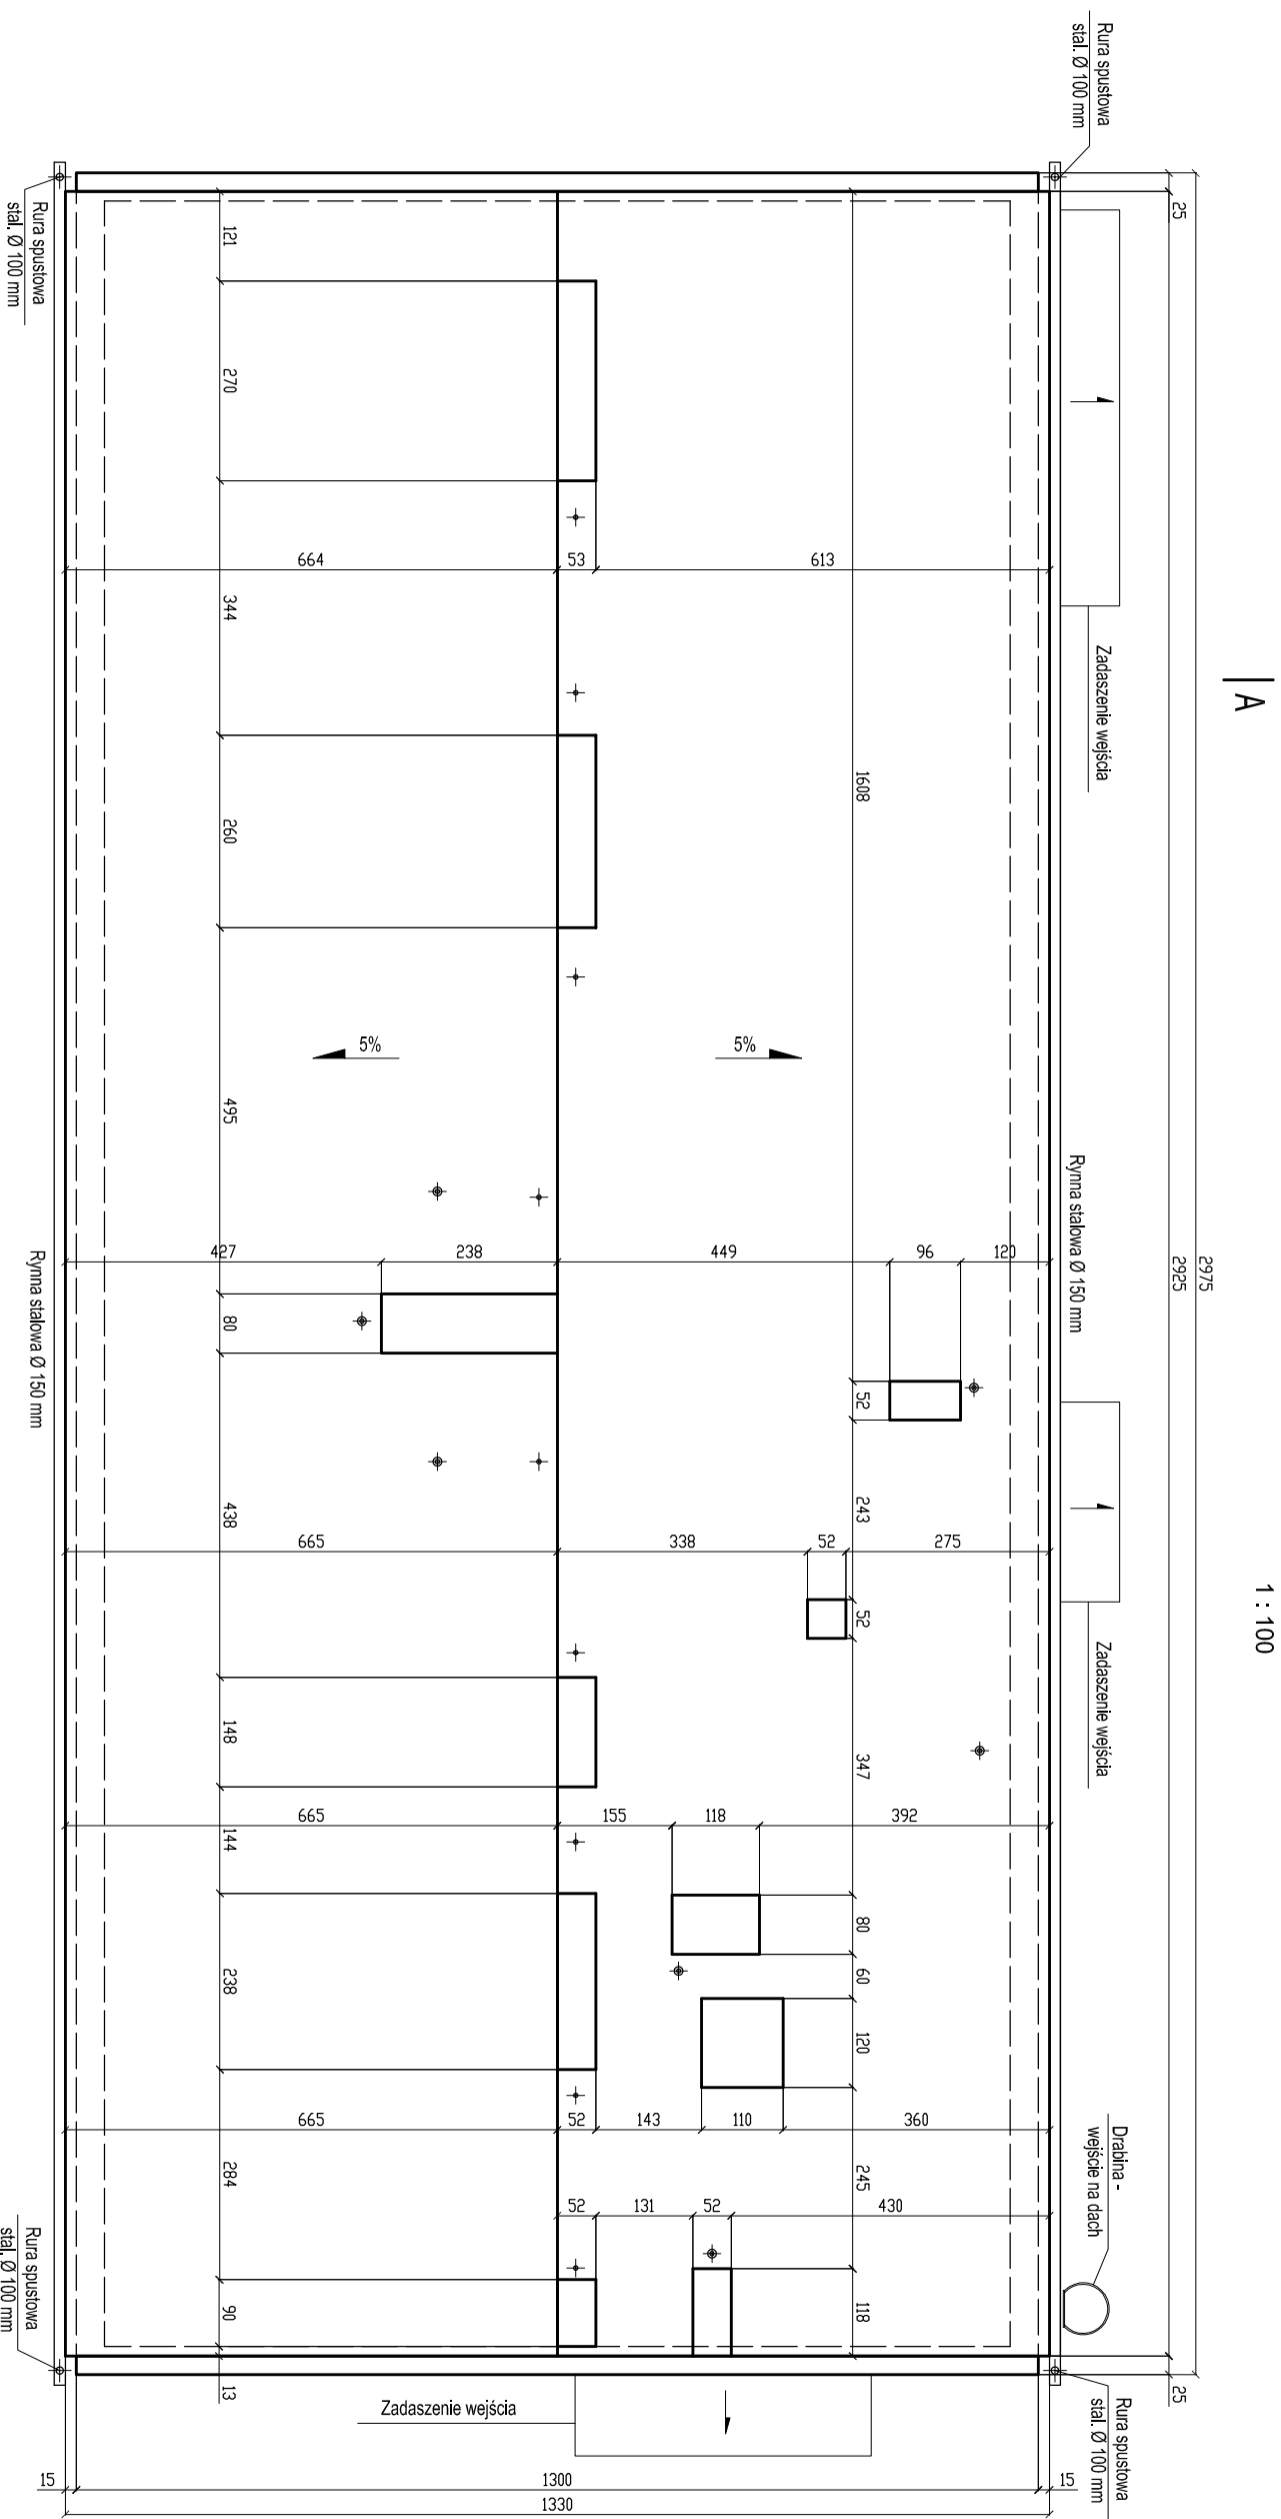

Bogumił Konopka
Śląska Agencja Energetyczna
 41 500 Chorzów ul. Ryszki 57/21
 t. fax: (032) 247 63 73, (0 32) 245 99 04 601 48 04 96



Investor Zespół Obsługi Placówek Oświatowych
 ul. Ligocka 4, 43-502 Czechnowice-Dziedulce

Obiekt Przedszkole Publiczne w Zabrzegu
 ul. Gazdy 5, 43-516 Zabrzeg

Tytuł Rysunku RZUT DACHU
STAN ISTNIEJĄCY

Projektował mgr inż. Adam Wierozurek
 upr. SLK70061/PBK6/17

Koordynował inż. Bogumił Konopka
 upr. KA844/92

Rok: 2017 **Skala: 1 : 100** **Nr rys. I - 04**