



ELEWACJA PÓŁNOCNA - stan istniejący

1 : 100

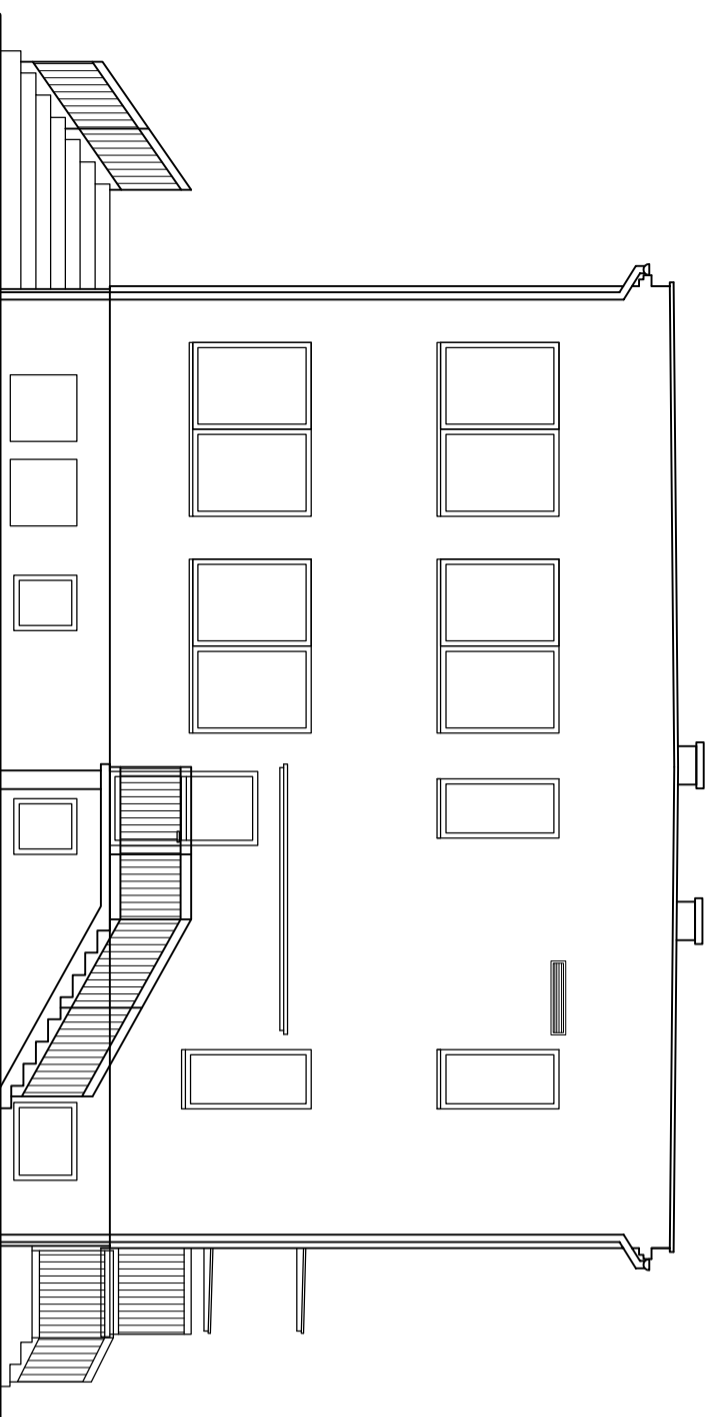

ELEWACJA WSCHODNIA - stan istniejący

1 : 100

Bogumił Konopka Śląska Agencja Energetyczna 41 500 Chorzów ul. Ryszki 57/21 t. fax: (032) 247 63 73, (0 32) 245 99 04 601 48 04 96			
Inwestor Zespół Obsługi Placówek Oświatowych ul. Ligocka 4, 43-502 Czesławice-Dziedulce	Obiekt Przedszkole Publiczne w Zabrzegu ul. Gazdy 5, 43-516 Zabrzeg	Tytuł Rysunku ELEWACJE ARK. I STAN ISTNIEJĄCY	Projektował mgr inż. Adam Wiczorek upr. SLK7061/PBKv17
Koordynował inż. Bogumił Konopka upr. KA844/92	Rok: 2017	Skala: 1 : 100	Nr rys. I - 06