



ELEWACJA POŁUDNIOWA - stan istniejący

1 : 100

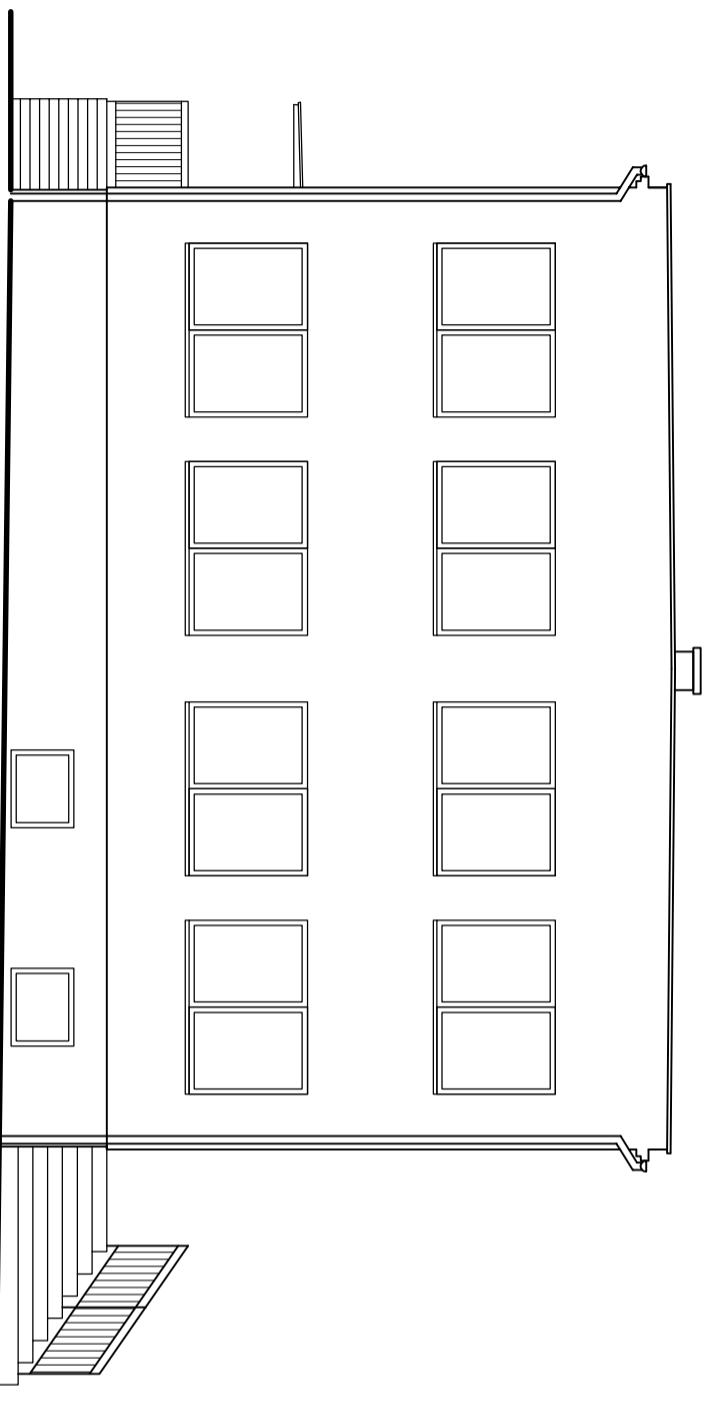

ELEWACJA ZACHODNIA - stan istniejący

1 : 100

<p>Bogumił Konopka Śląska Agencja Energetyczna</p> <p>41 500 Chorzów ul. Ryszki 57/21 t. fax: (032) 247 63 73, (0 32) 245 99 04 601 48 04 96</p> 	
<p>Investor</p> <p>Zespół Obsługi Placówek Oświatowych ul. Ligocka 4, 43-502 Czesławice-Dziedulce</p>	<p>Objekt</p> <p>Przedstawienie Publiczne w Zabrzegu ul. Gazdy 5, 43-516 Zabrzeg</p>
<p>Tytuł Rysunku</p> <p>ELEWACJE ARK. II STAN ISTNIEJĄCY</p>	
<p>Projektował</p> <p>mgr inż. Adam Wierczorak upr. SLK7061/PBK/17</p>	
<p>Koordynował</p> <p>inż. Bogumił Konopka upr. KA844/92</p>	
<p>Rok: 2017</p>	<p>Skala: 1 : 100</p>
	<p>Nr rys. I - 07</p>