

**ARCHITEKTURA**

**INWEST-BUD"**  
 ZMIANA SPOSOBU UZYSKANIA POMIESZCZENI SZKOLY  
 NA ZLOBEK CZTEROODDZIALOWY

Projektowanie Budowlane  
 mgr inż. arch. Jerzy STAWOWCZYK  
 43-502 CZECHOWICE-DZIEDZICE  
 ul. Niepodległości 48, tel. 214-41-00

Investor:  
 ZOP O CZECHOWICE-DZIEDZICE, UL. LIBOČKA 1

Nazwa rys.:  
**INWENTARYZACJA - RZUT**


Autor projektu:  
 mgr inż. arch. Jerzy STAWOWCZYK

Skala: **1 : 100**

Nr uprawnień:  
 275 / 83, SL-0249

Nr uprawnień:  
 16 / 09 / SŁOKK, SL-1402

Podpis:  
**1.**

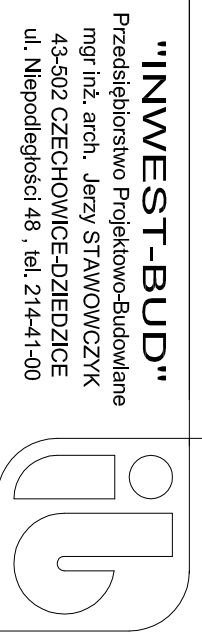

Projektowanie Budowlane  
 mgr inż. arch. Jerzy STAWOWCZYK  
 43-502 CZECHOWICE-DZIEDZICE  
 ul. Niepodległości 48, tel. 214-41-00

INWENTARYZACJA - RZUT

Autor projektu:  
 mgr inż. arch. Jerzy STAWOWCZYK

Skala: **1 : 100**

Nr uprawnień:  
 275 / 83, SL-0249

Nr uprawnień:  
 16 / 09 / SŁOKK, SL-1402

Podpis:  
**1.**

Data: 03-2019

Rys. Nr: