



# A - A

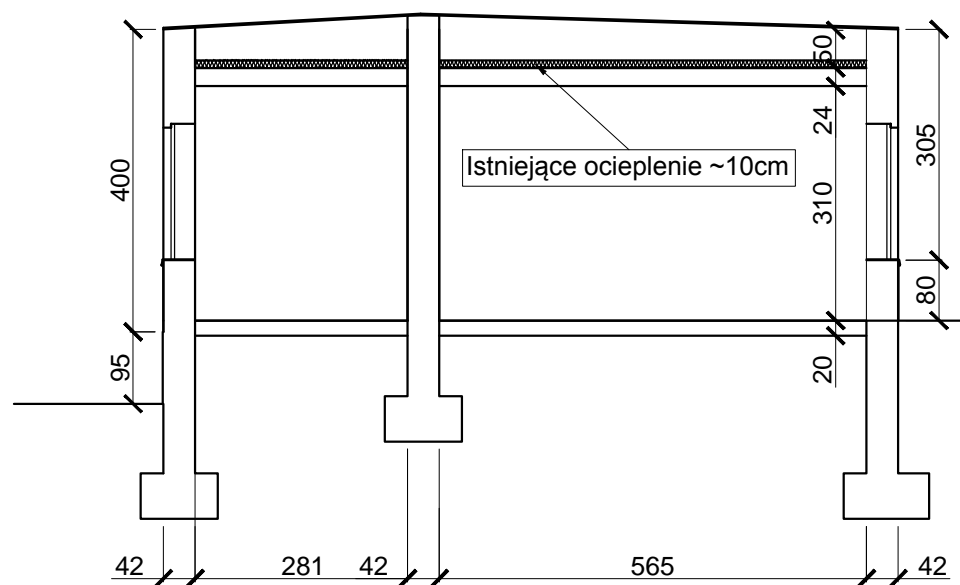

# B - B

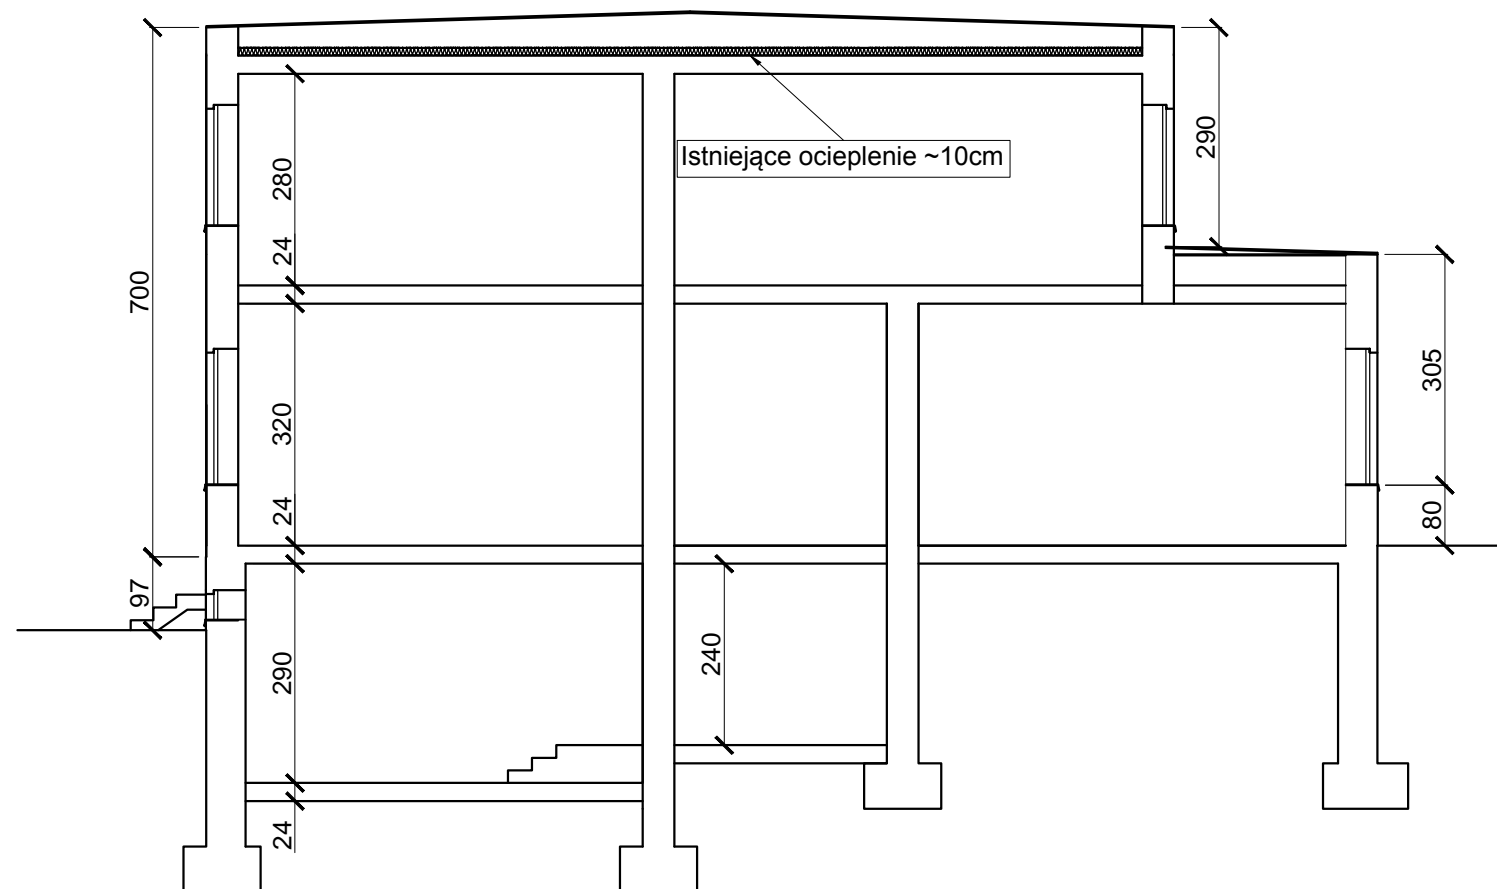

**Bogumił Konopka**  
**Śląska Agencja Energetyczna**

41 500 Chorzów ul. Ryszki 57/21  
 ☎ (0 32) 245 99 04 ☎ 601 48 04 96

<i>Inwestor</i>	Zespół Obsługi Placówek Oświatowych ul. Ligocka 1 43-502 Czechowice - Dziedzice	
<i>Temat</i>	Termomodernizacja przedszkola nr 5 w Czechowicach - Dziedzicach	
<i>Tytuł Rysunku</i>	Inwentaryzacja - przekroje	
<i>Rysował</i>	inż. Bogumił Konopka	
<i>Rok: 2017</i>	skala 1:100	Nr rys. I - 02