



A - A

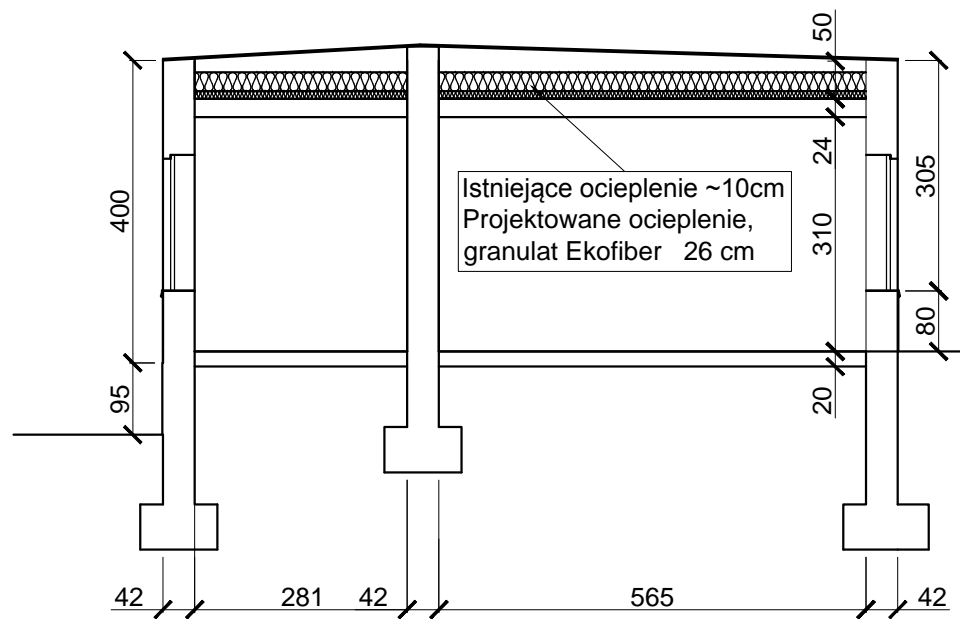

B - B

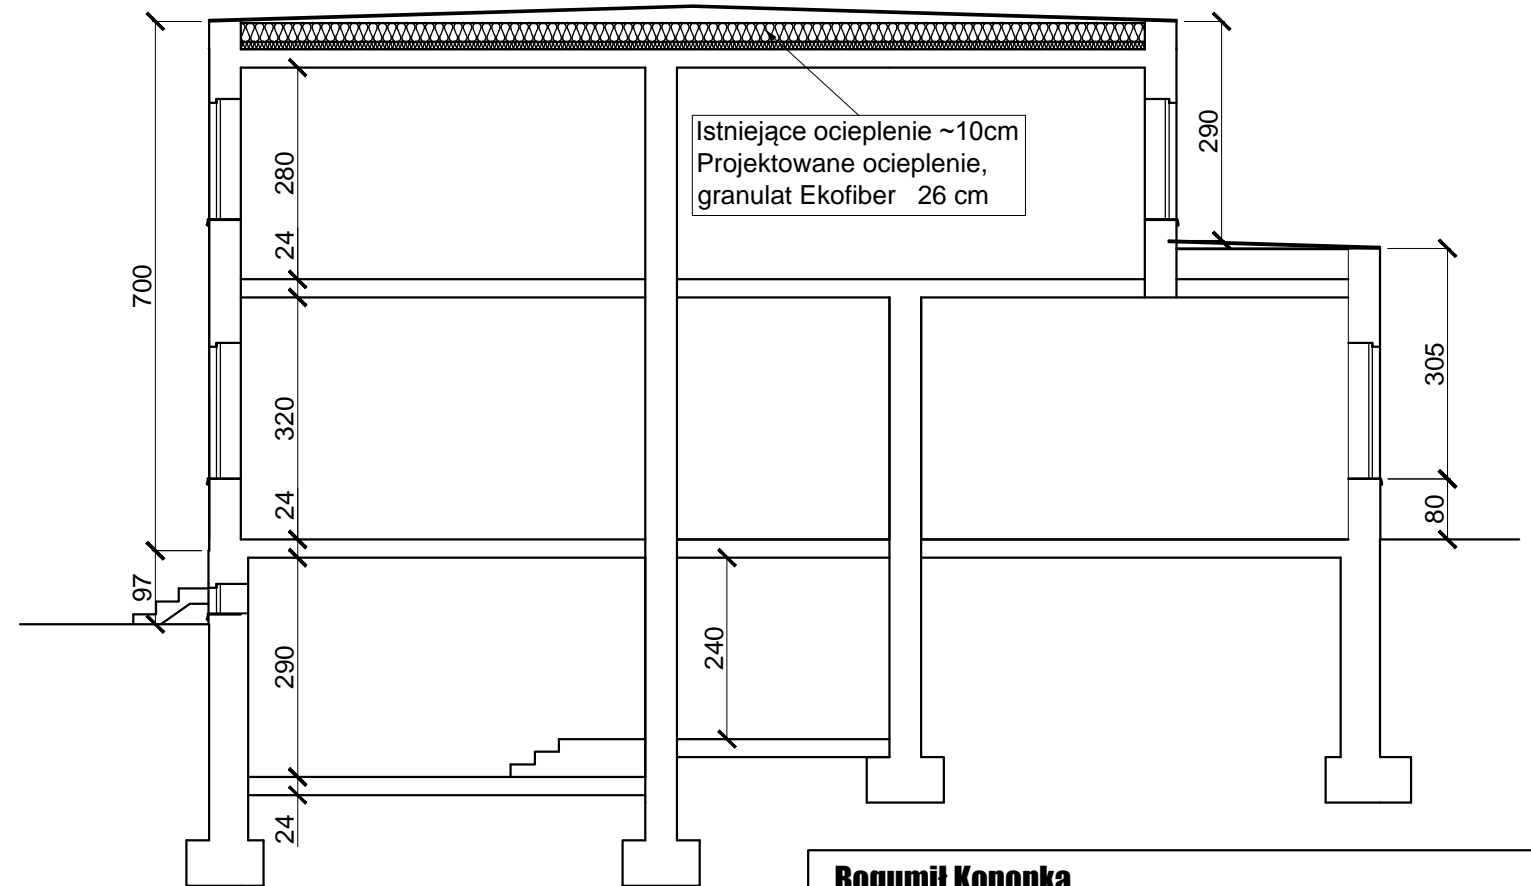

Bogumił Konopka Śląska Agencja Energetyczna

41 500 Chorzów ul. Ryszki 57/21
☎ (0 32) 245 99 04 ☎ 601 48 04 96

<i>Inwestor</i>	Zespół Obsługi Placówek Oświatowych ul. Ligocka 1 43-502 Czechowice - Dziedzice	
<i>Temat</i>	Termomodernizacja przedszkola nr 5 w Czechowicach - Dziedzicach	
<i>Tytuł Rysunku</i>	Przekroje	
<i>Projektował</i>	mgr inż. Andrzej Trocha	
<i>Rysował</i>	inż. Bogumił Konopka	
<i>Rok: 2017</i>	skala 1:100	Nr rys. P - 0