



PRZEKRÓJ A - A - stan projektowany

1 : 100

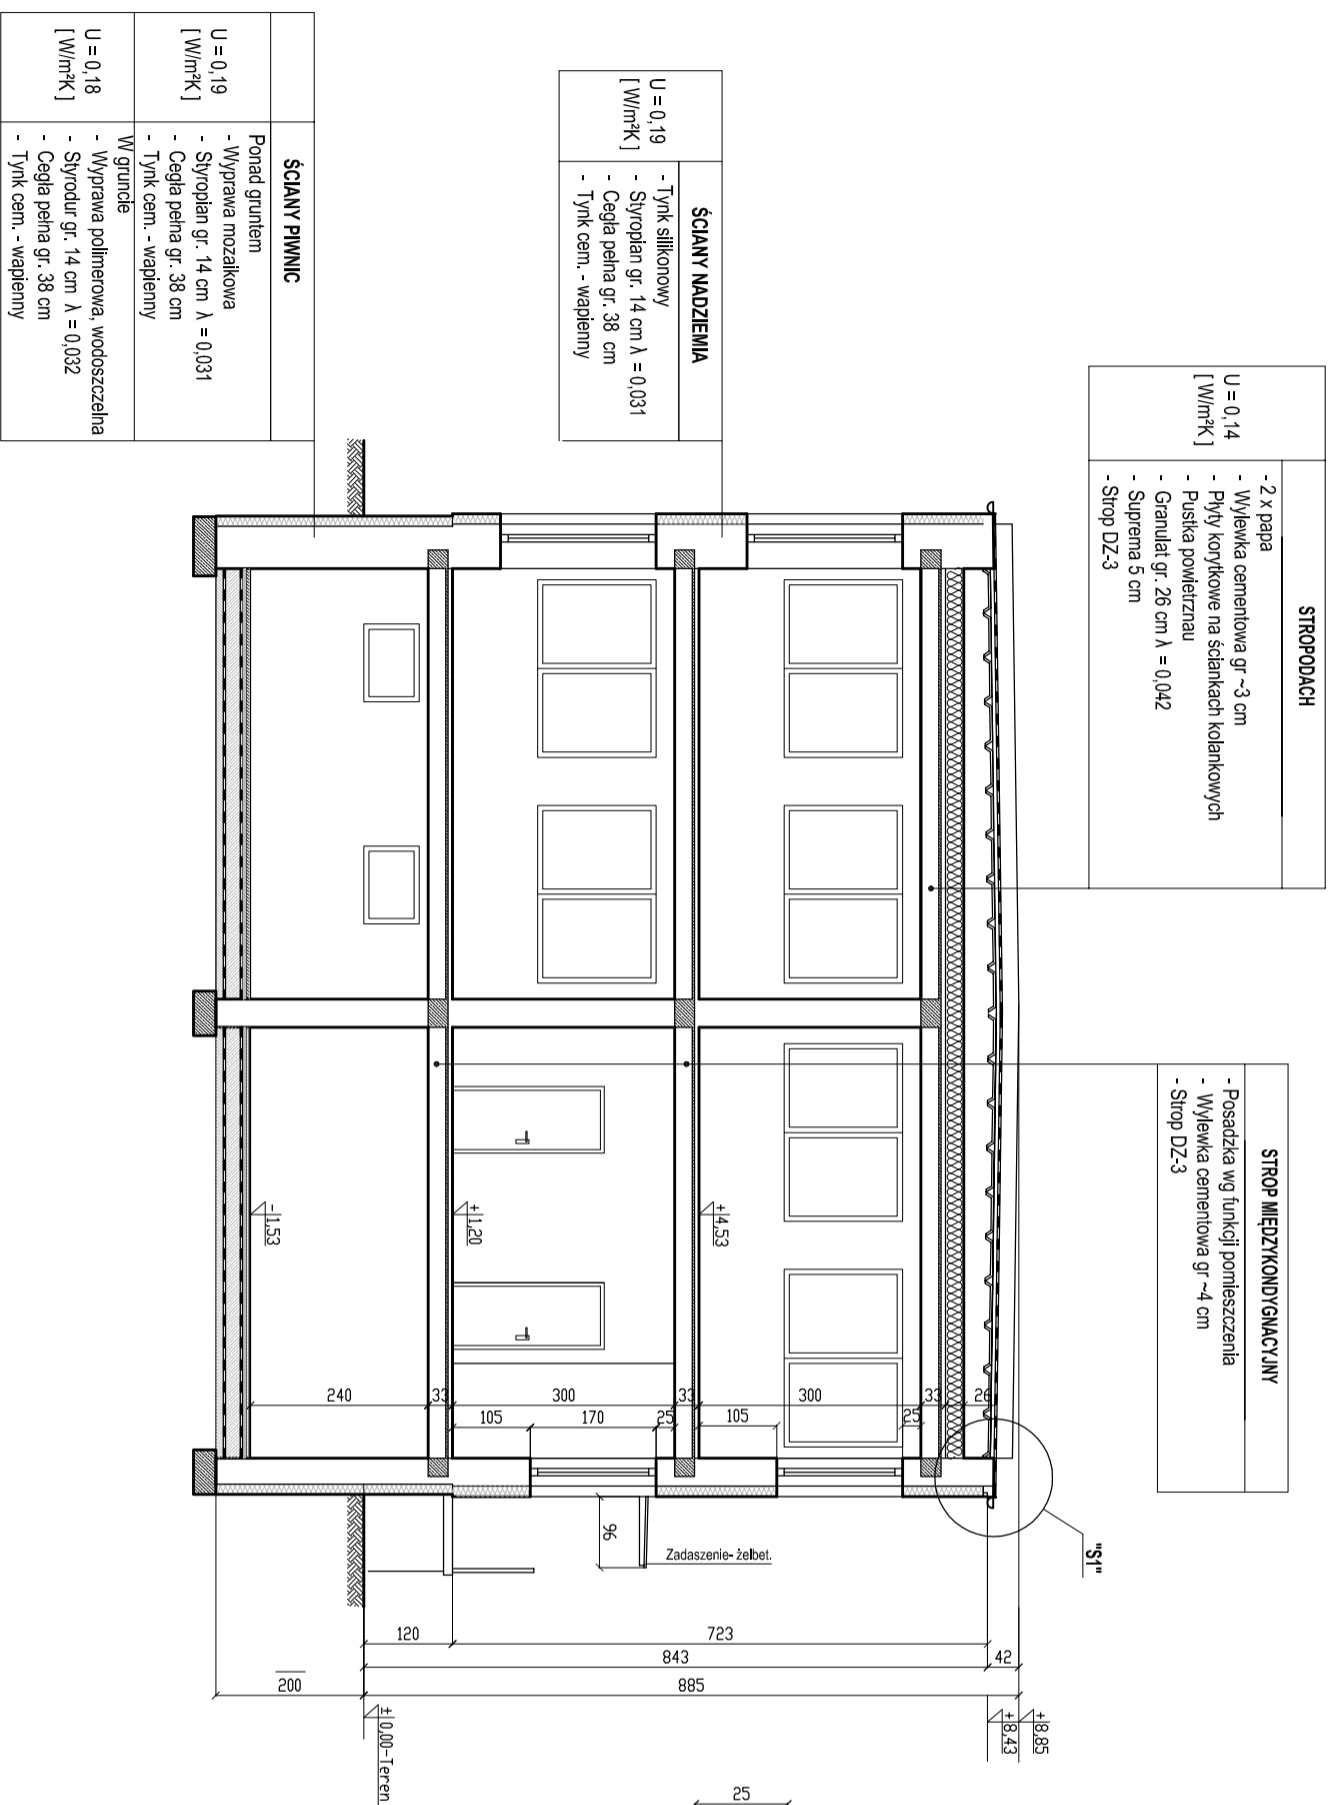

SZCZEGÓŁ S1

1 : 20

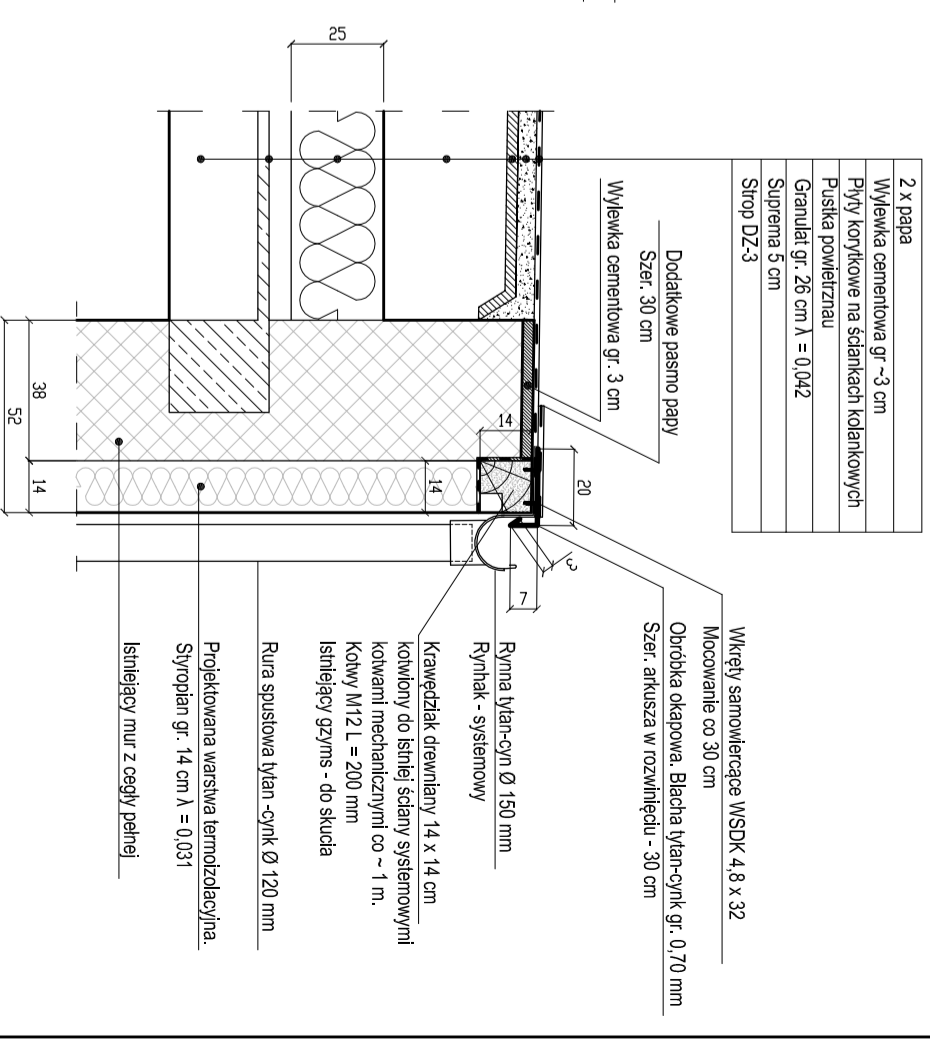

Bogumił Konopka
Śląska Agencja Energetyczna
 41 500 Chorzów ul. Rydzki 57/21
 i fax (032) 247 63 73. (0 32) 245 99 04 601 48 04 96



Investor Zespół Obsługi Placówek Oświetlonych
 ul. Ligocka 4, 43-502 Czechowice-Dziedzice

Obiekt Przedszkole Publiczne w Zabrzegu
 ul. Gazdy 5, 43-516 Zabrzeg

Tytuł Rysunku **PRZEKRÓJ A - A**
STAN PROJEKTOWANY

Projektował mgr inż. Adam Właczorek
 upr. SLK/7061/PBK/17

Koordynował inż. Bogumił Konopka
 upr. KA844/92

Rok 2017 **Skala** 1 : 100 **Nr rys.** P - 04