


**ELEWACJA PÓŁNOCNA - stan projektowany**

1 : 100

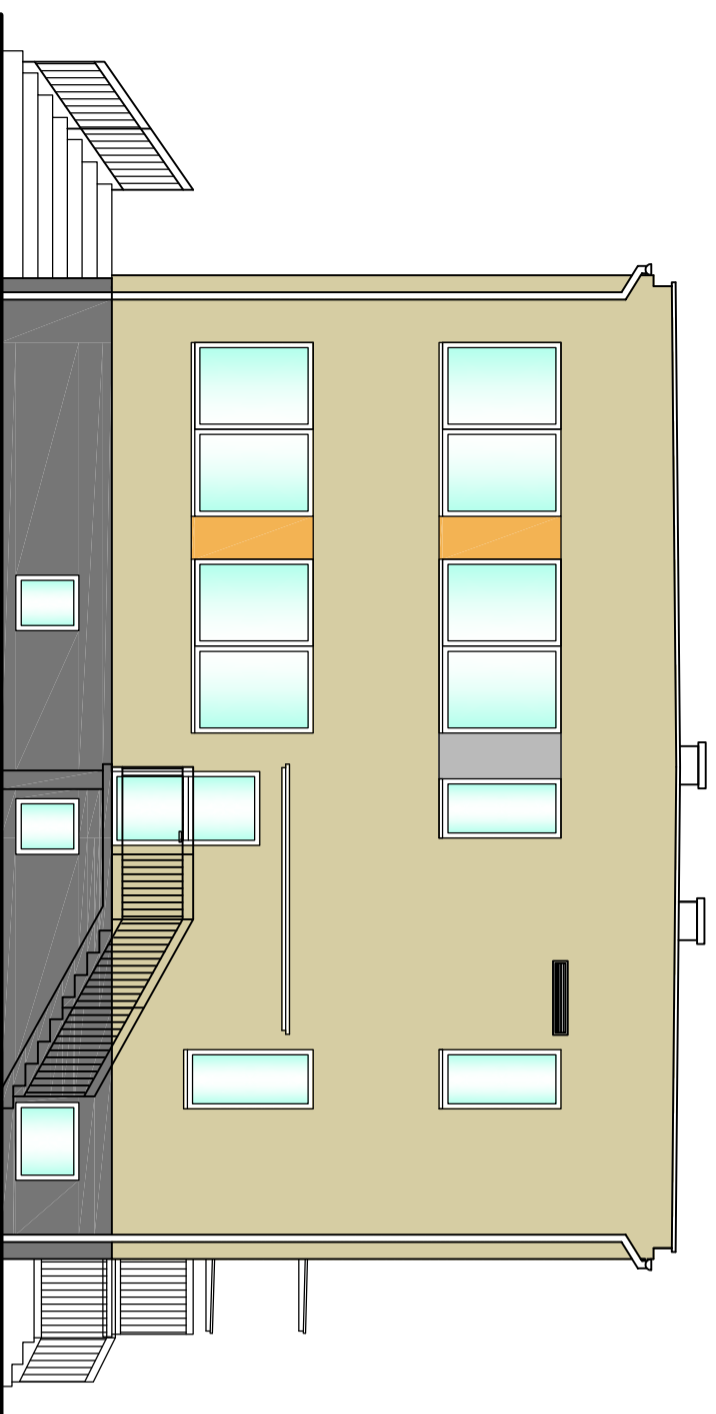

**ELEWACJA WSCHODNIA - stan projektowany**

1 : 100

<b>Bogumił Konopka</b> <b>Śląska Agencja Energetyczna</b> 41 500 Chorzów ul. Ryszki 57/21 t : fax: (032) 247 63 73, (0 32) 245 99 04 601 48 04 96	
Inwestor Zespół Obsługi Placówek Oświatowych ul. Ligocka 4, 43-502 Czeszowice-Dziedlce	Przedstawiciel ul. Gazdy 5, 43-516 Zabrzeg
Tytuł Rysunku Projektował Koodynował	<b>ELEWACJE ARK. I</b> <b>STAN PROJEKTOWANY</b> mgr inż. Adam Wiczorek upr. SLK7061/PBKv17 inż. Bogumił Konopka upr. KA844/92
Rok: 2017	Skala: 1 : 100
Nr rys.	<b>P - 05</b>