


# PRZEKRÓJ A - A - stan istniejący

1 : 100

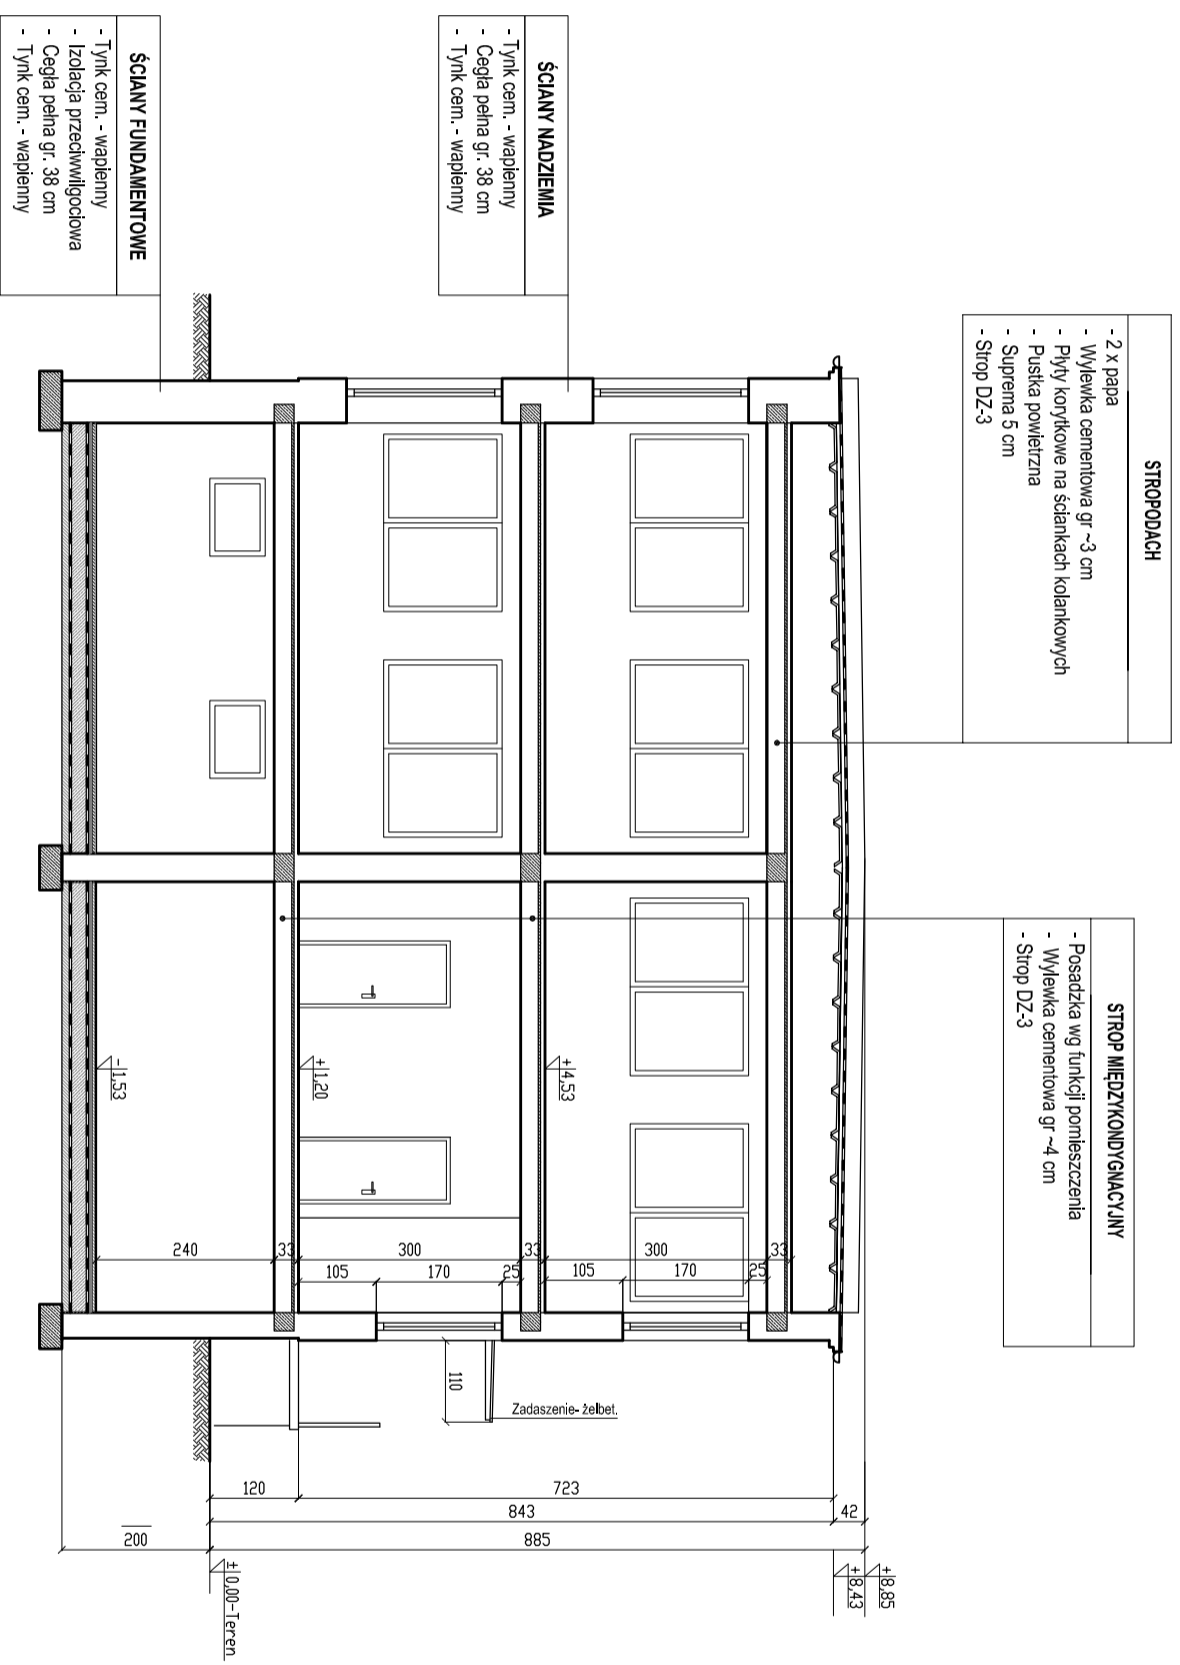

**Bogumił Konopka**  
**Śląska Agencja Energetyczna**  
 41 500 Chorzów ul. Ryszki 57/21  
 ☎ i fax: (032) 247 63 73, ☎ (0 32) 245 99 04, ☎ 601 48 04 96



**Investor** Zespół Obsługi Płatówek Oświatowych  
 ul. Ligocka 4, 43-502 Czesławice-Dziedlece

**Objekt** Przedszkole Publiczne w Zabrzegu  
 ul. Gazdy 5, 43-516 Zabrzeg

**Tytuł Rysunku** PRZEKRÓJ A - A  
 STAN ISTNIEJĄCY

**Projektował** mgr inż. Adam Wiczołek  
 upr.: SLK7061/PBKv17

**Koordynował** inż. Bogumił Konopka  
 upr. KA844/92

**Rok:** 2017 **Skala:** 1 : 100 **Nr rys.:** I - 05