



PROFIL PODŁUŻNY jezdni manewrowej odc .A-B
SKALA 1:100/500

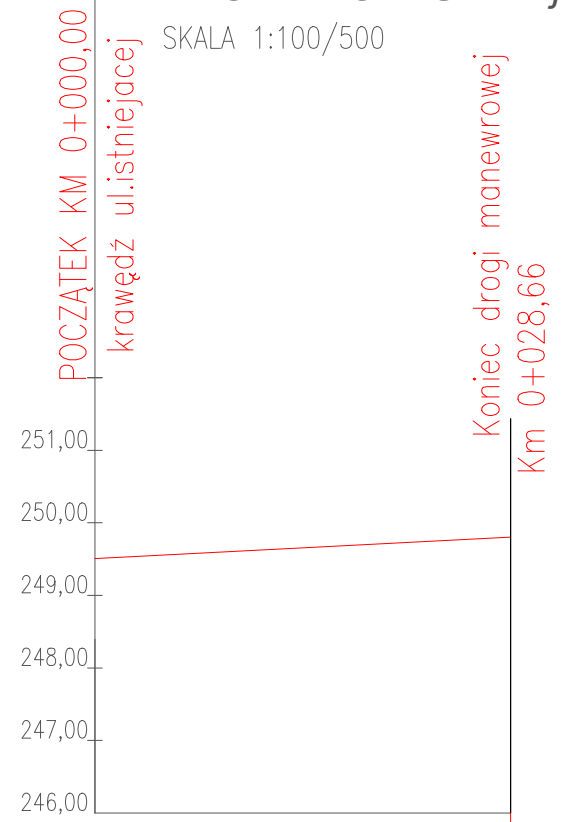

RZĘDNE PROJEKTOWANE	249,50	249,78
POCHYLENIA I ŁUKI PIONOWE	L=28,66m i=1,06 %	
RZĘDNE TERENU	249,50	249,78
PROSTE I ŁUKI POZIOME	L=28,66 m	
ODLEGŁOŚCI	0,00	28,66
HEKTOMETRY	© 0,0	

PROFIL PODŁUŻNY jezdni manewrowej odc .C-D
SKALA 1:100/500

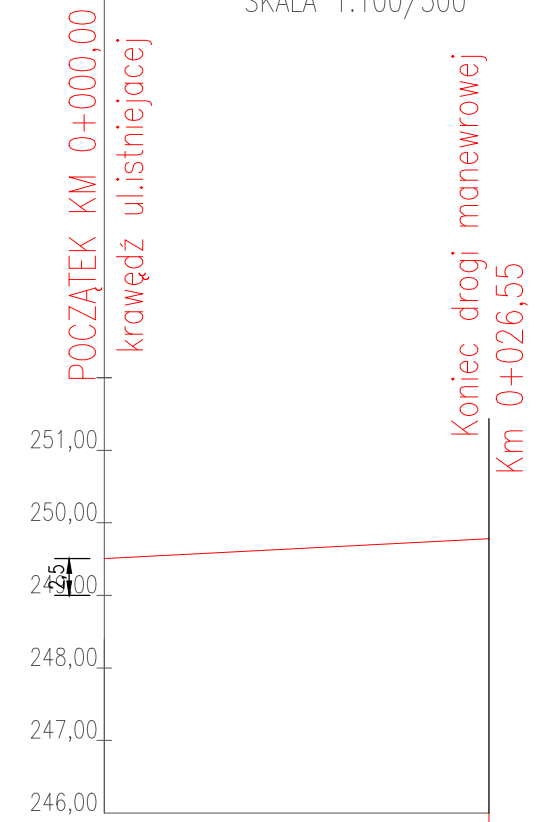

RZĘDNE PROJEKTOWANE	249,43	249,71
POCHYLENIA I ŁUKI PIONOWE	L=26,55m i=1,06 %	
RZĘDNE TERENU	249,43	249,71
PROSTE I ŁUKI POZIOME	L=26,52m	
ODLEGŁOŚCI	0,00	26,55
HEKTOMETRY	© 0,0	

INWESTOR: Zespół Obsługi Placówek Oświatowych w Czechowicach-Dziedzicach ul. Ligocka 1 43-502 Czechowice-Dziedzice				
ZADANIE PROJEKTOWE: Budowa parkingu przy Przedszkolu Publicznym w Zabrzegu	AUTORZY I WSPÓLAUTORZY:		PODPIS:	DATA: marzec 2018 r.
	PROJ.	mgr inż. Łukasz Kilarski SLK/6474/PBD/16	<i>[Signature]</i>	BRANŻA: dr
	SPR.	mgr inż. Paweł Bosek upr. AG.II.4/AZ/7131-2/85/2002	<i>[Signature]</i>	FAZA: PB, PW
	OPR.	mgr inż. Renata Rus SLK/0930/BO/93		SKALA: 1:100,1:500
TREŚĆ RYSUNKU: Profile podłużne drogowe			NUMER RYSUNKU:	03
<small>Wszelkie prawa autorskie do niniejszego rysunku i związanych z nim projektów są zastrzeżone dla Projektanta. Jakiegokolwiek powielanie lub reprodukcje oraz udostępnianie osobom trzecim bez zgody Projektanta jest zabronione.</small>				