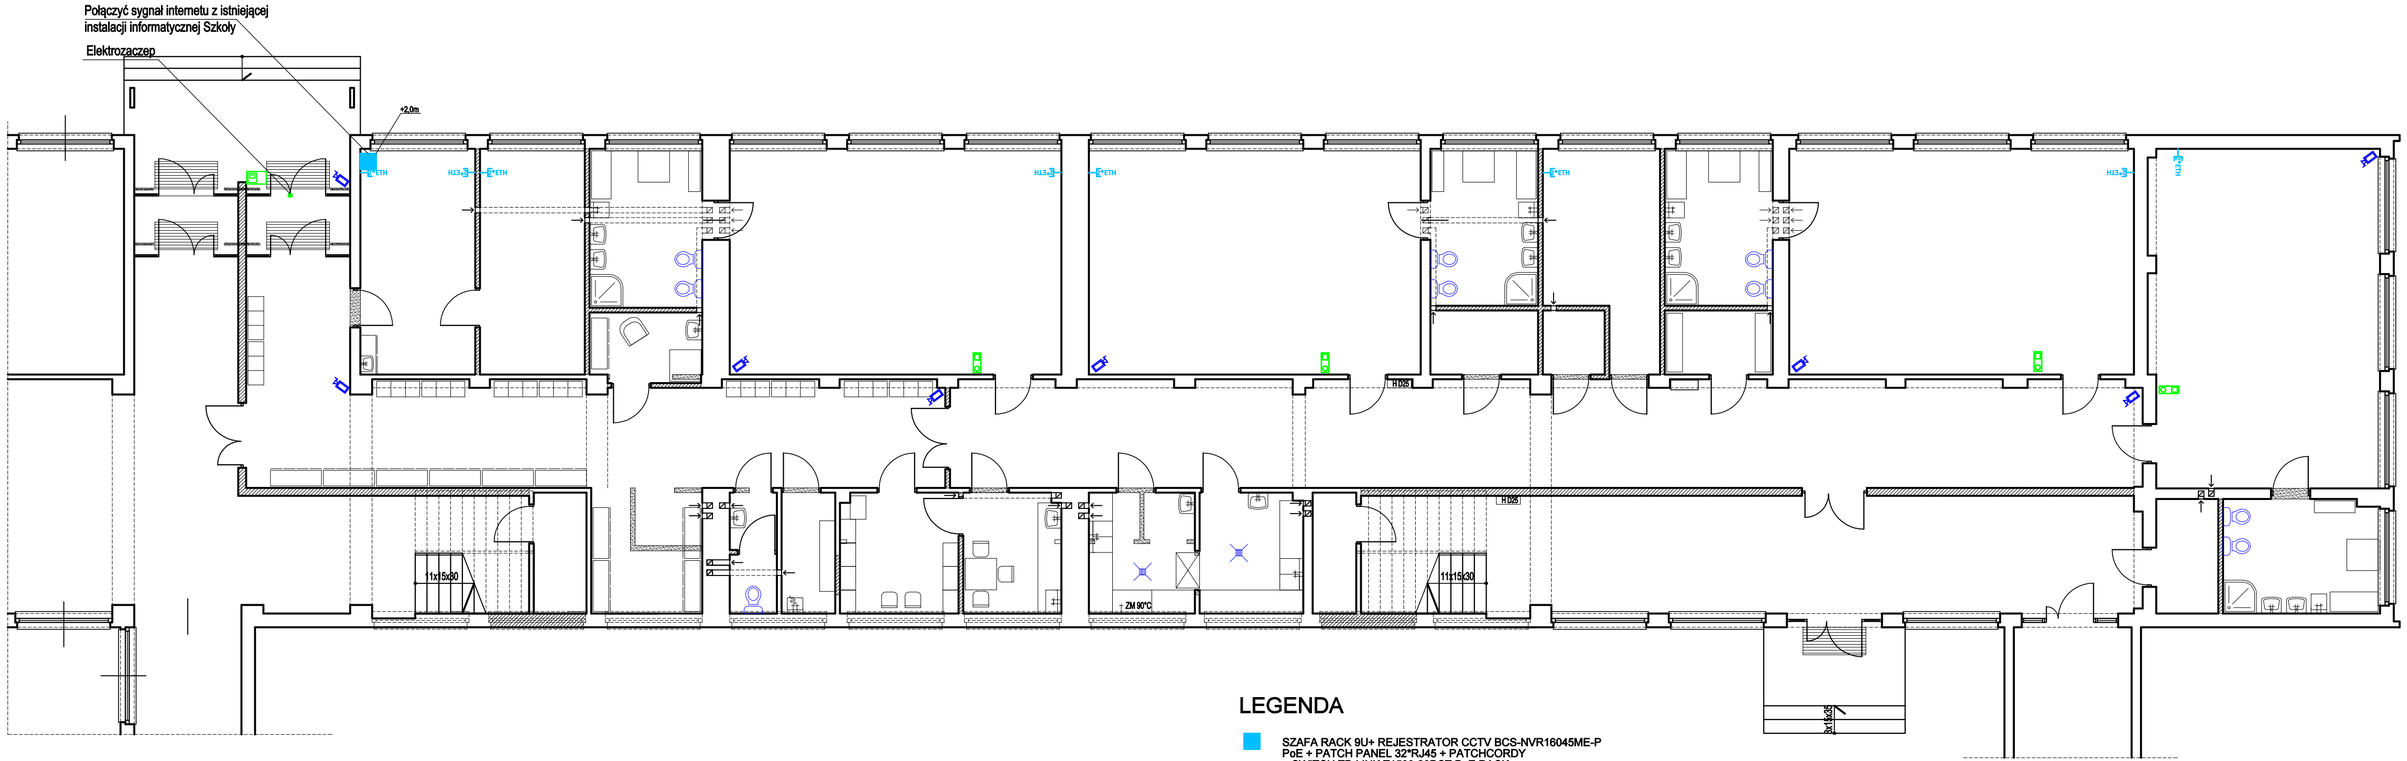

LEGENDA

- SZAFA RACK 9U+ REJESTRATOR CCTV BCS-NVR16045ME-P PoE + PATCH PANEL 32*RJ45 + PATCHCORDY + SWITCH TP-LINK T1500-28PCT PoE RACK
- GNIAZDO ETHERNET 2* RJ45
- KAMERA BCS-DMIP3400IR-E-III
- DOMOFON MRA-510/Z
- UNIFON MR-120/E

Branża:	ELEKTRYCZNA	"INWEST-BUD" Przedsiębiorstwo Projektowo-Budowlane mgr inż. arch. Jerzy STAWOWCZYK 43-502 CZECHOWICE-DZIEDZICE ul. Niepodległości 48 , tel. 214-41-00	
Temat:	ZMIANA SPOSOBU UŻYTKOWANIA POMIESZCZEŃ SZKOŁY NA ŻŁOBEK CZTEROODDZIAŁOWY		
Adres:	CZECHOWICE-DZIEDZICE, UL. TARGOWA 9, DZ. NR 1599/1, 1600/1		
Inwestor:	ZOPO CZECHOWICE-DZIEDZICE, UL. LIGOCKA 1		
Nazwa rys.:	INSTALACJE SŁABOPRĄDOWE	Skala: 1:100	Data: 03-2019
Autor projektu:	mgr inż. Paweł Pacut	Nr uprawnień: SLK/5475/POOE/14	Podpis :
Sprawdzający:	inż. Zygmunt Binda	Nr uprawnień: 80/77/93 B-B	Podpis :
			Rys. Nr: E4.

NINIEJSZY PROJEKT CHRONIONY JEST PRAWAMI AUTORSKIMI WSZELKIE ZMIANY WYMAGAJĄ ZGODY AUTORA PROJEKTU