


P1

P2

P3

P4

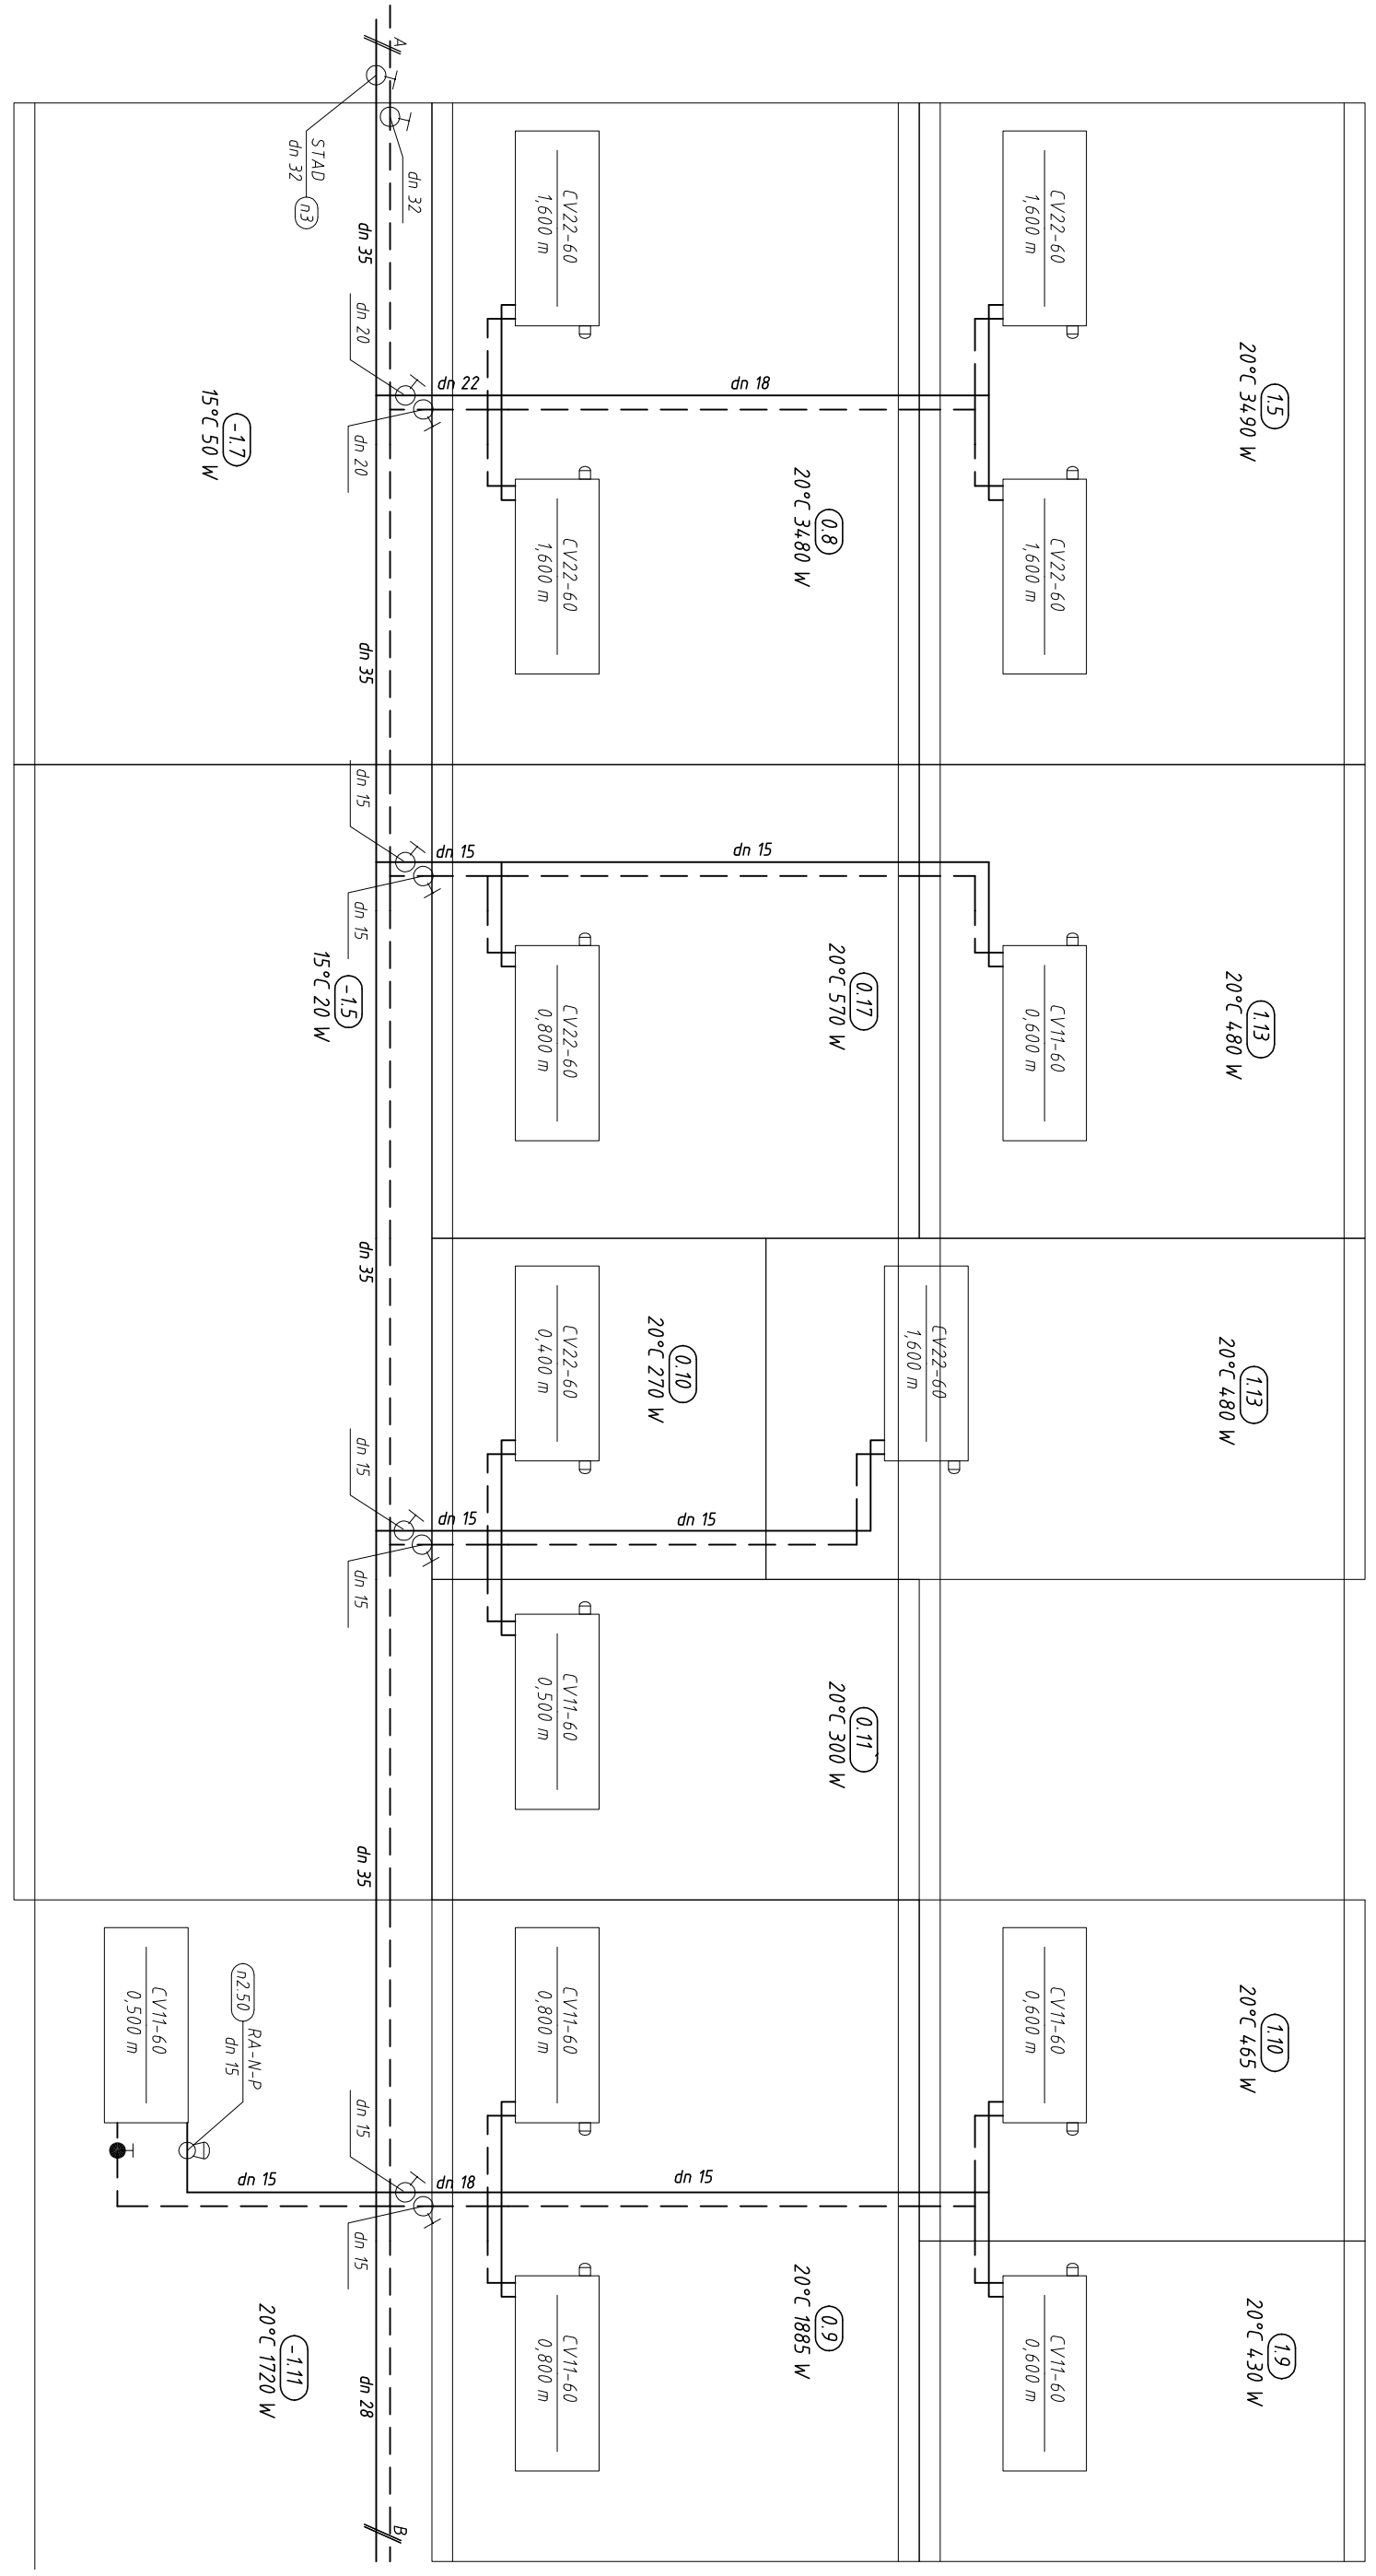

Investor	Zespół Obsługi Placówek Oświatowych ul. Ligocka 1, 43-502 Czeschówce-Dziedzice
Obiekt	Przedszkole Publiczne w Zabrzegu ul. Gazdy 5, 43-516 Zabrzeg
Tytuł Rysunku	ROZWINIĘCIE CZ.2 INSTALACJA C.O.
Projektował	mgr inż. Maria Czeszejko-Sochacka upr. 80/84
Koordynował	inż. Bogumił Konopka upr. KA844/92
Rok: 2017	Skala: -
	Nr rys: S - 05