


P5

P6

P7

P8

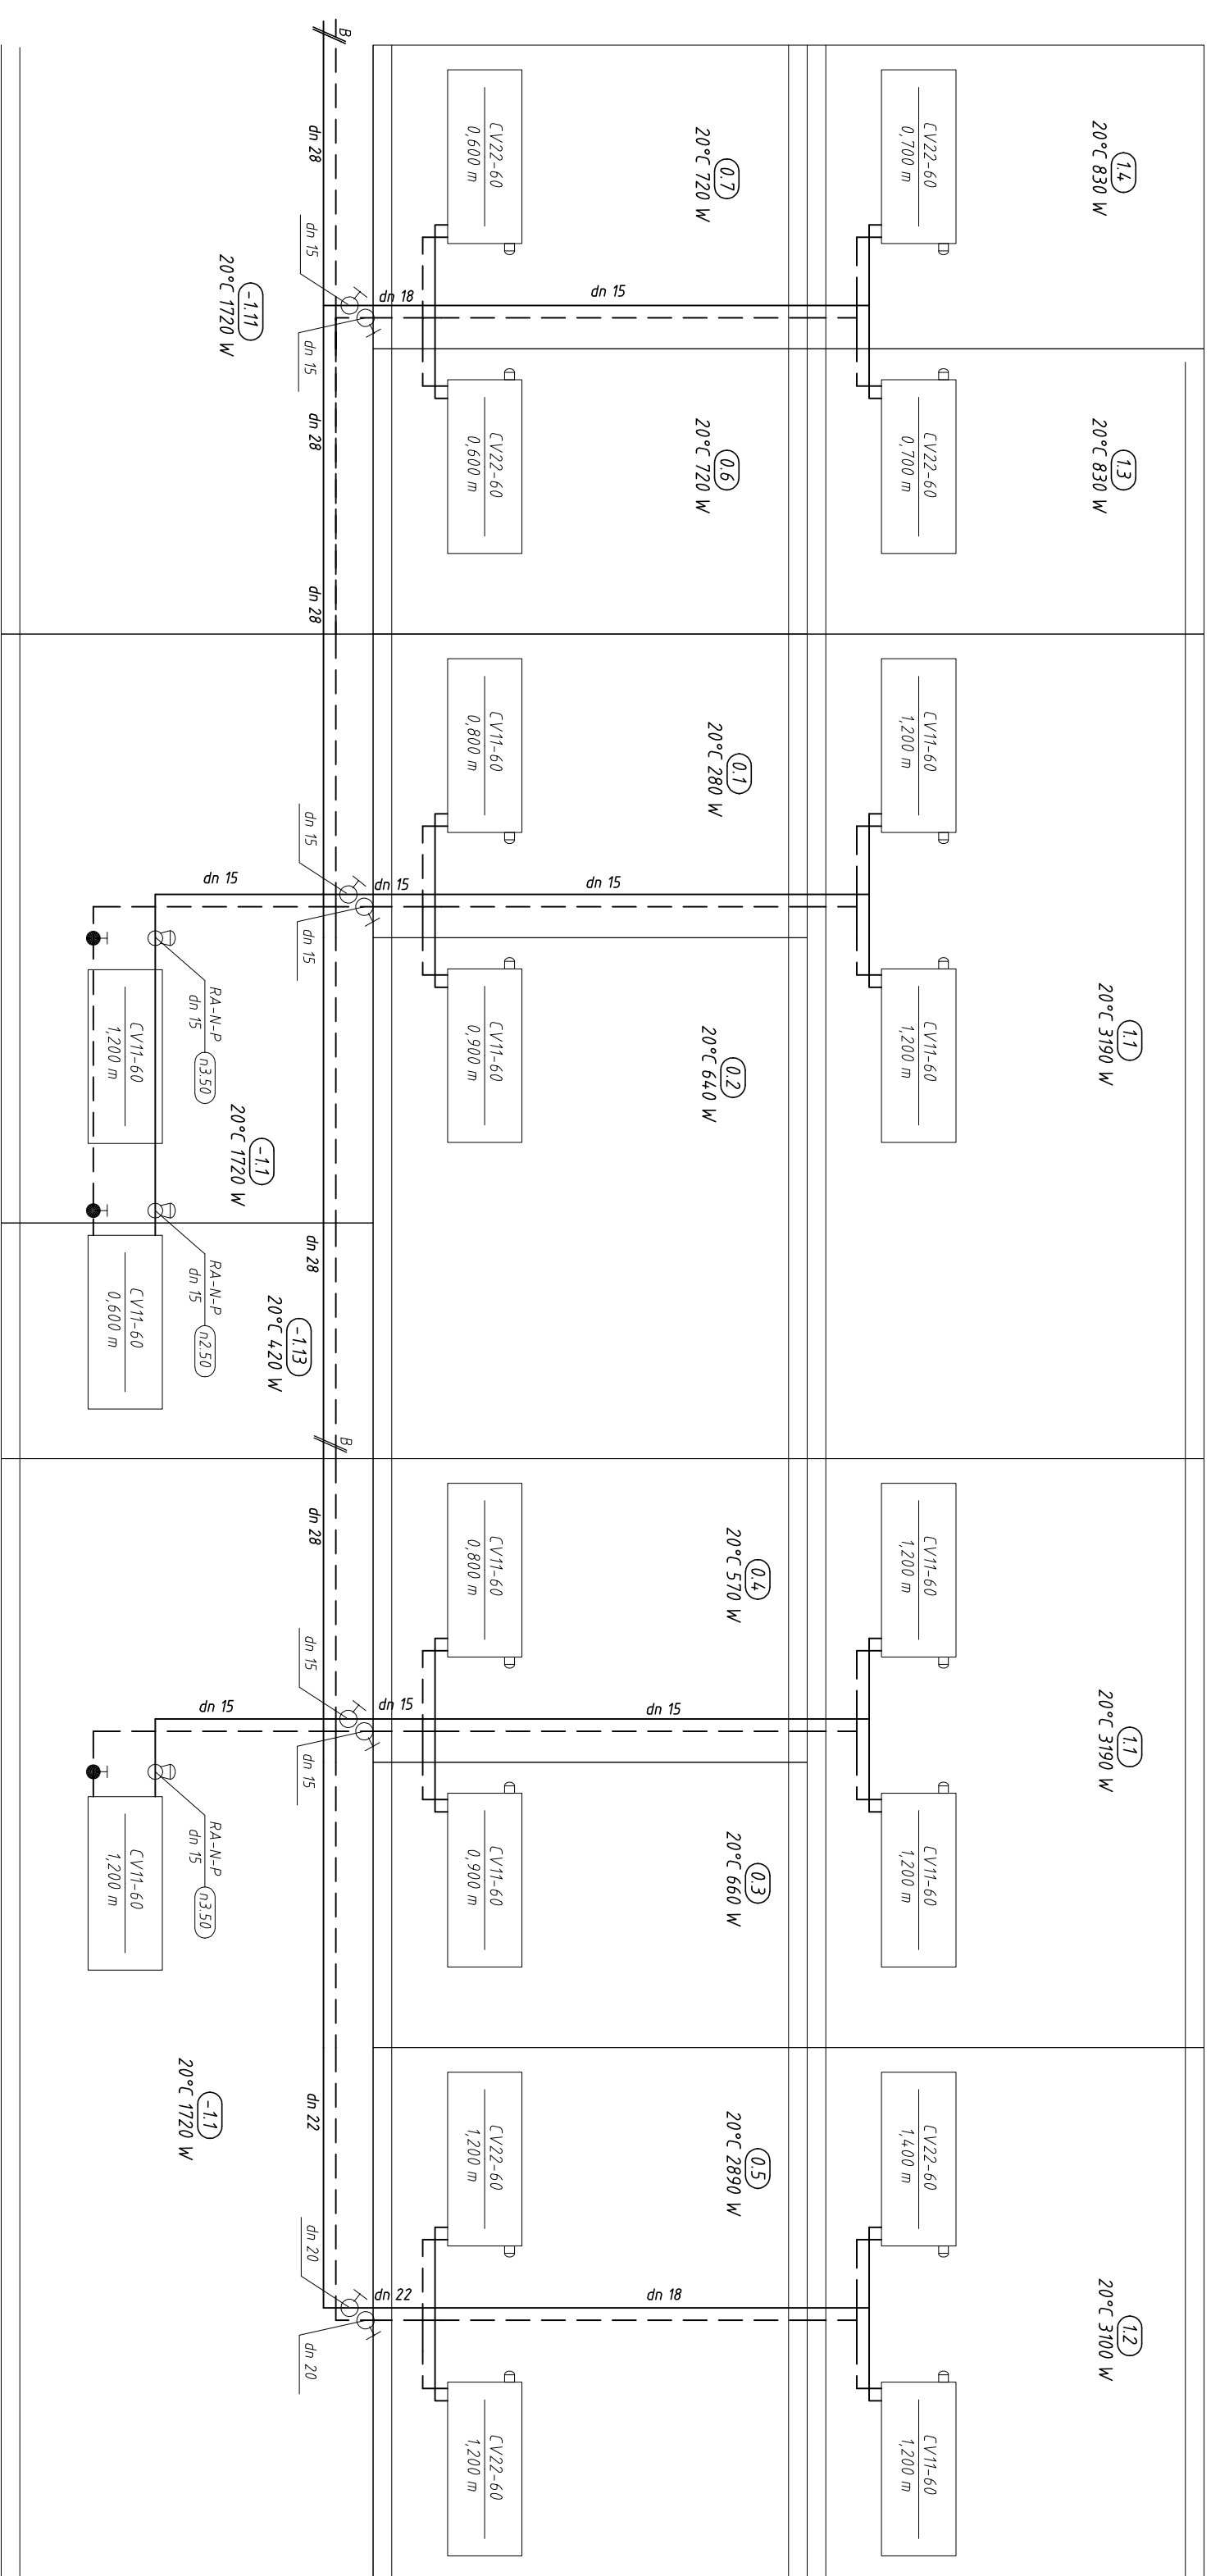

Investor Zespół Obsługi Placówek Oświatowych
ul. Lligocka 1, 43-502 Czechowice-Dziedzice

Obiekt Przedszkole Publiczne w Zabrzegu
ul. Gardy 5, 43-516 Zabrzeg

Tytuł Rysunku
**ROZWINIĘCIE CZ.3
INSTALACJA C.O.**

Projektował mgr inż. Maria Czeszejko-Sochacka
upr. 80/84

Koordynował inż. Bogumił Konopka
upr. KA644/92

Rok: 2017 Skala: - Nr rys. S - 06