


2

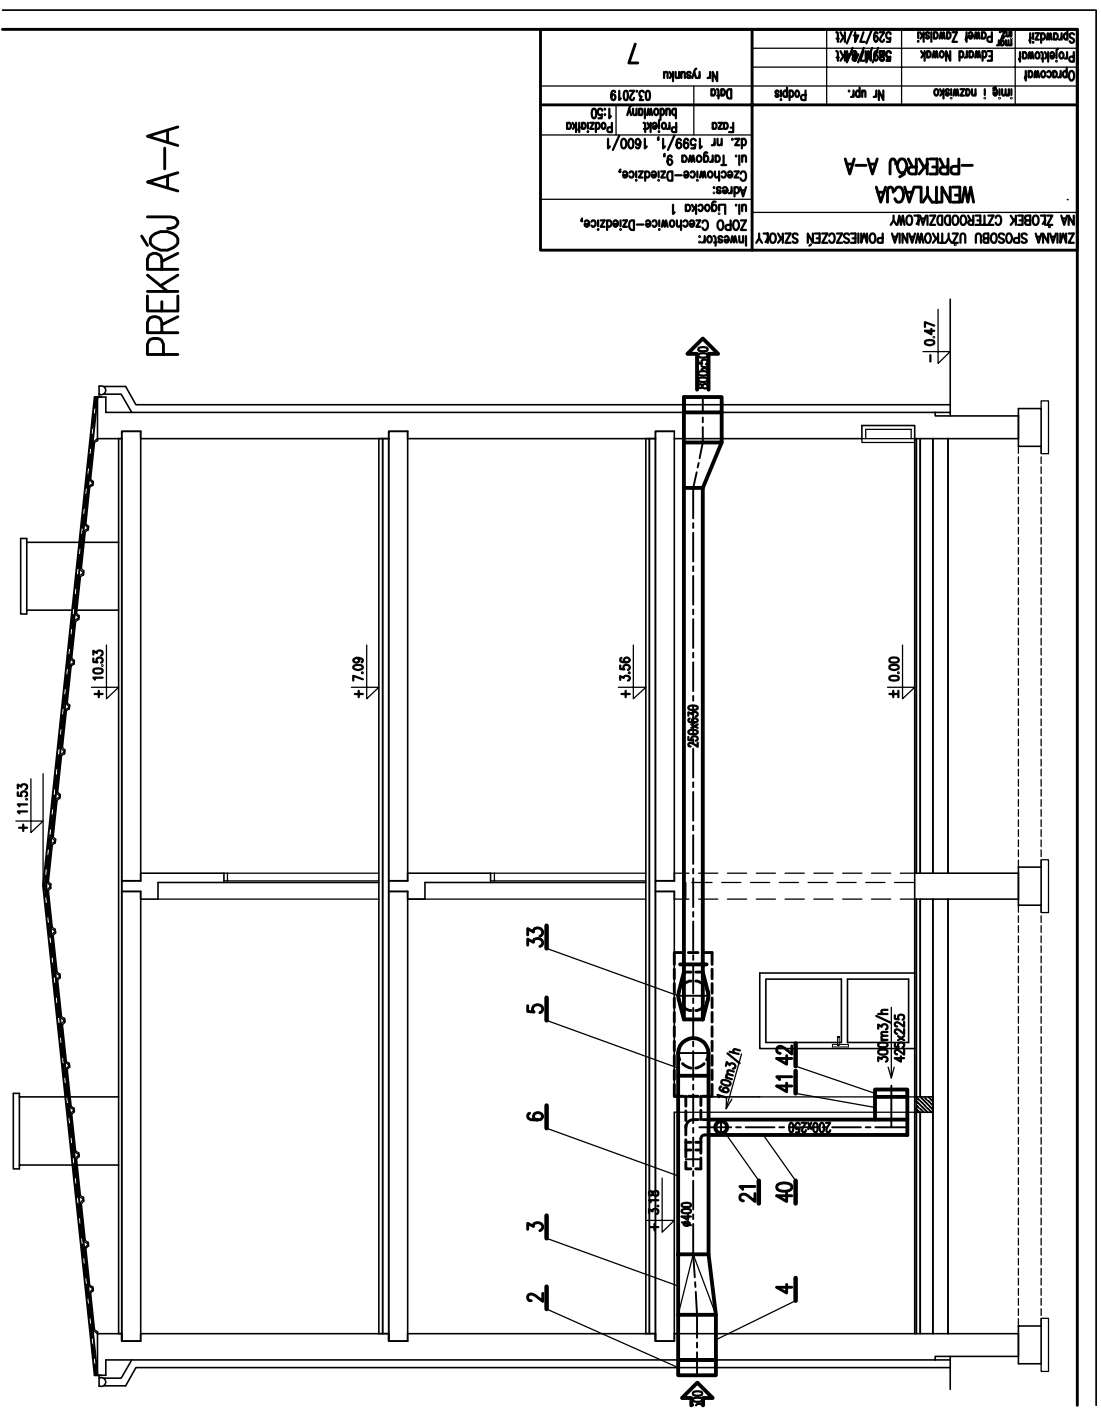

PREKRÓJ A-A

ZMIANA SPOSOBU UZYTEKOWANIA POMIESZCZEN SZKOLY NA ZLOBEK CZTERODZIOWY	
Inwestor: ZOPO Czechowice-Dziedzice, ul. Lipowka 1	
Adres: Czechowice-Dziedzice, ul. Targowa 9, dz. nr 1589/1, 1600/1	
Faza: Projekt Podstawa budowlany 1:50	
Data: 03.2019	
Nr rysunku: 7	
Opis: imię i nazwisko	Nr upr.
Projektant: Edward Nowak	529/74/M
Sprawdził: Paweł Zambel	529/74/M