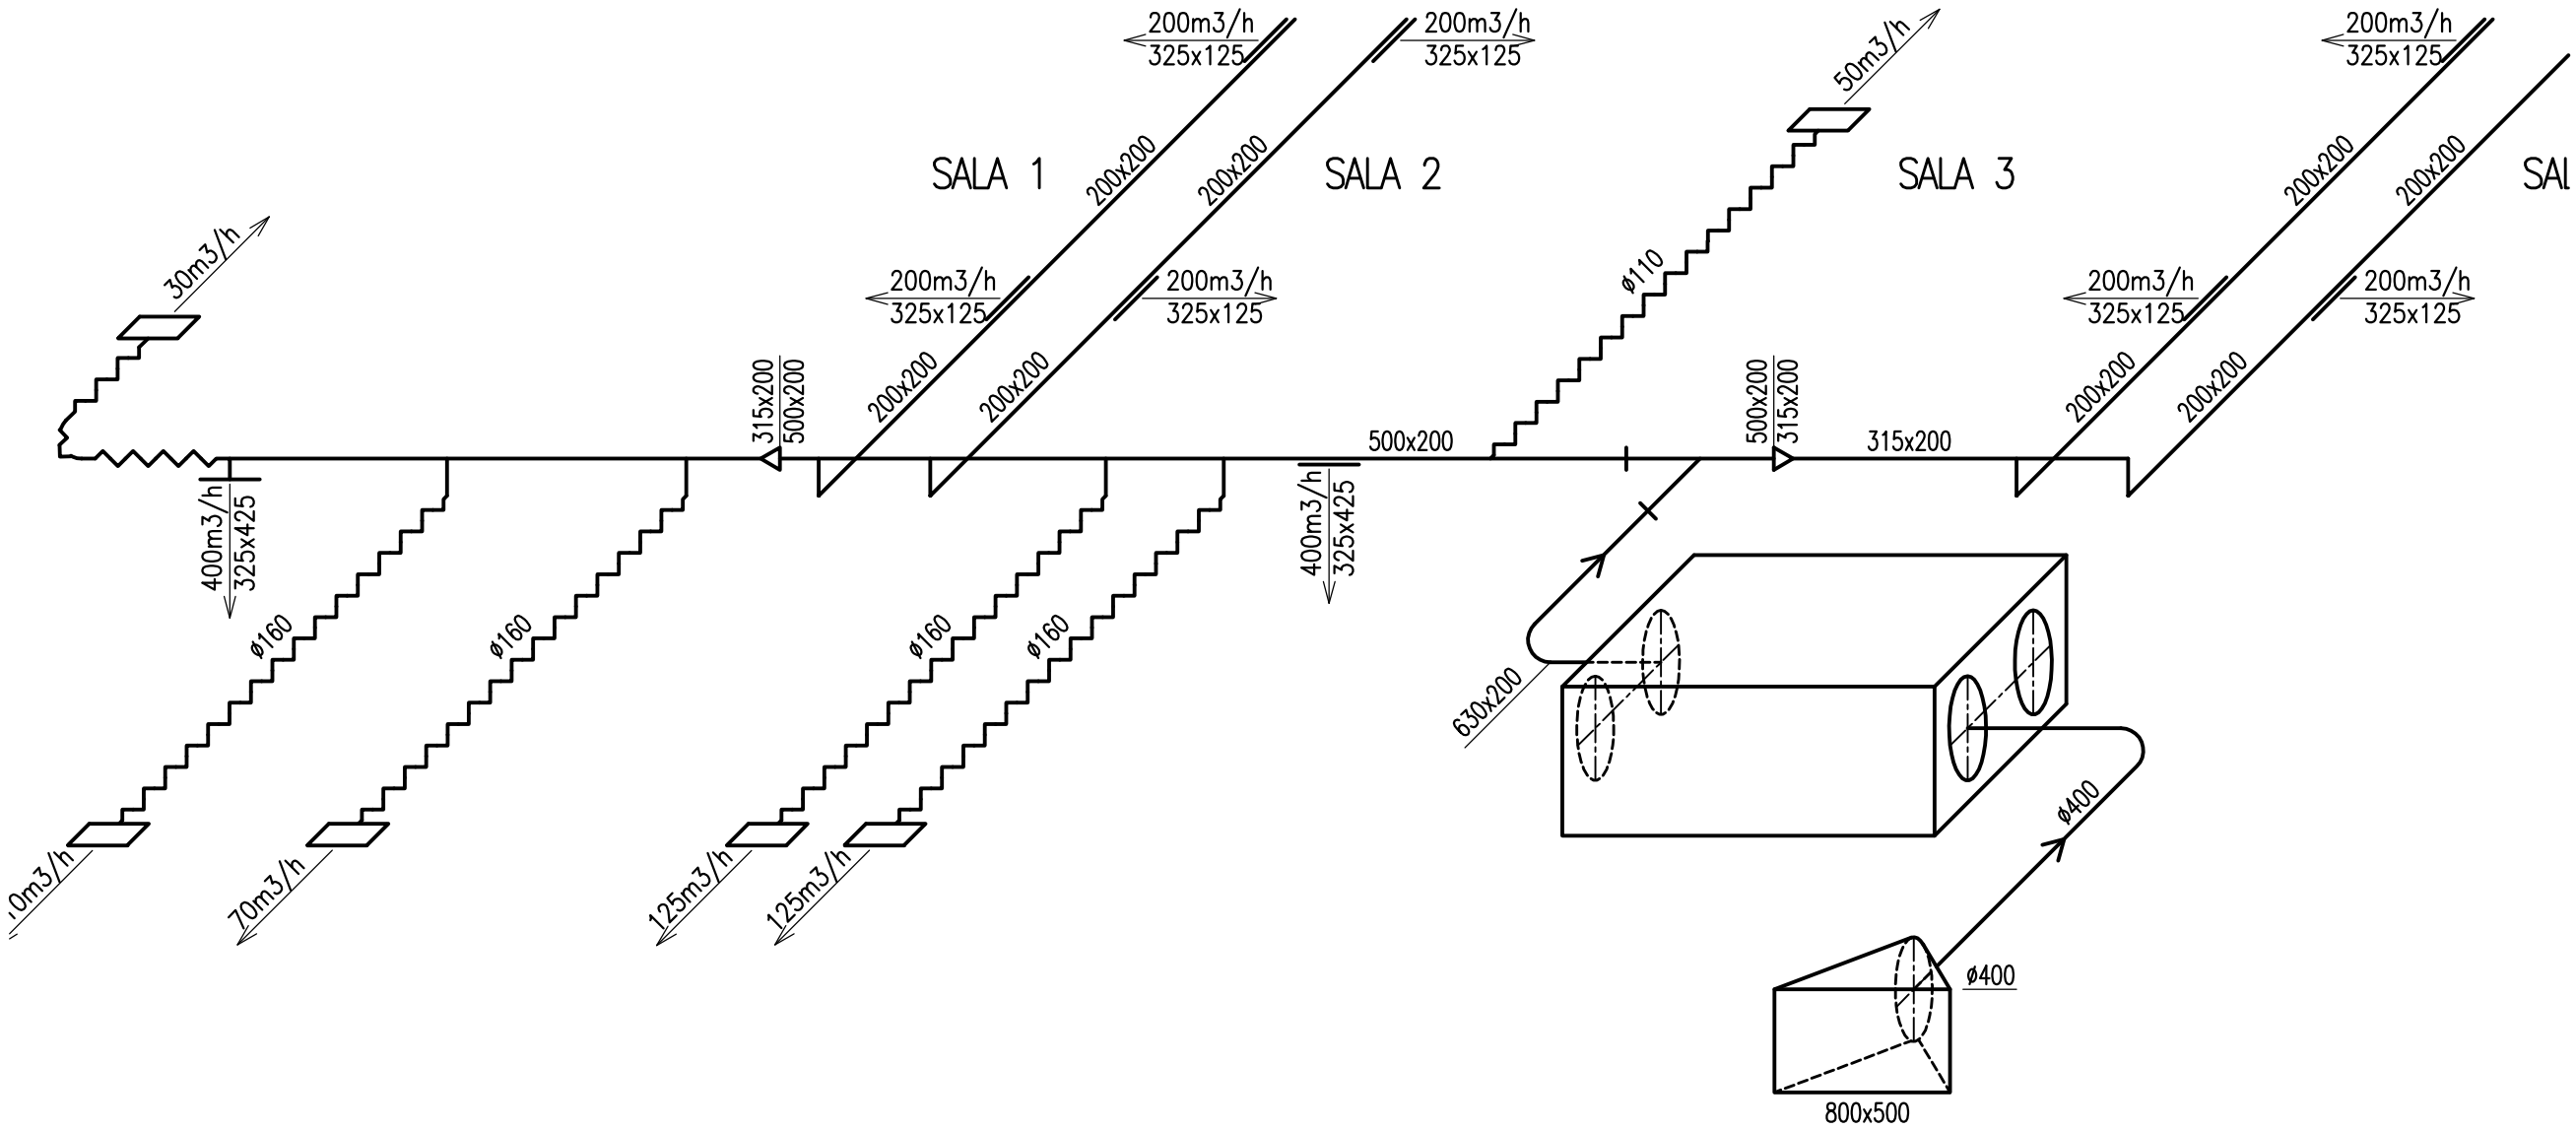

ZMIANA SPOSOBU UŻYTKOWANIA POMIESZCZEŃ SZKOŁY NA ŻŁOBEK CZTEROODDZIAŁOWY				Inwestor: ZOPO Czechowice–D ul. Ligocka 1	
SCHEMAT INSTALACJI WENTYLACJI NAWIEWNEJ				Adres: Czechowice–Dziedzic ul. Targowa 9, dz. nr 1599/1, 160	
				Faza	Projekt budowlany
	imię i nazwisko	Nr upr.	Podpis	Data	03.2
Opracował				Nr rysunku	
Projektował	Edward Nowak	38/M/84		1	
Sprawdził	mgr inż. Paweł Zawalski	529/74/Kt			