


1:10

650

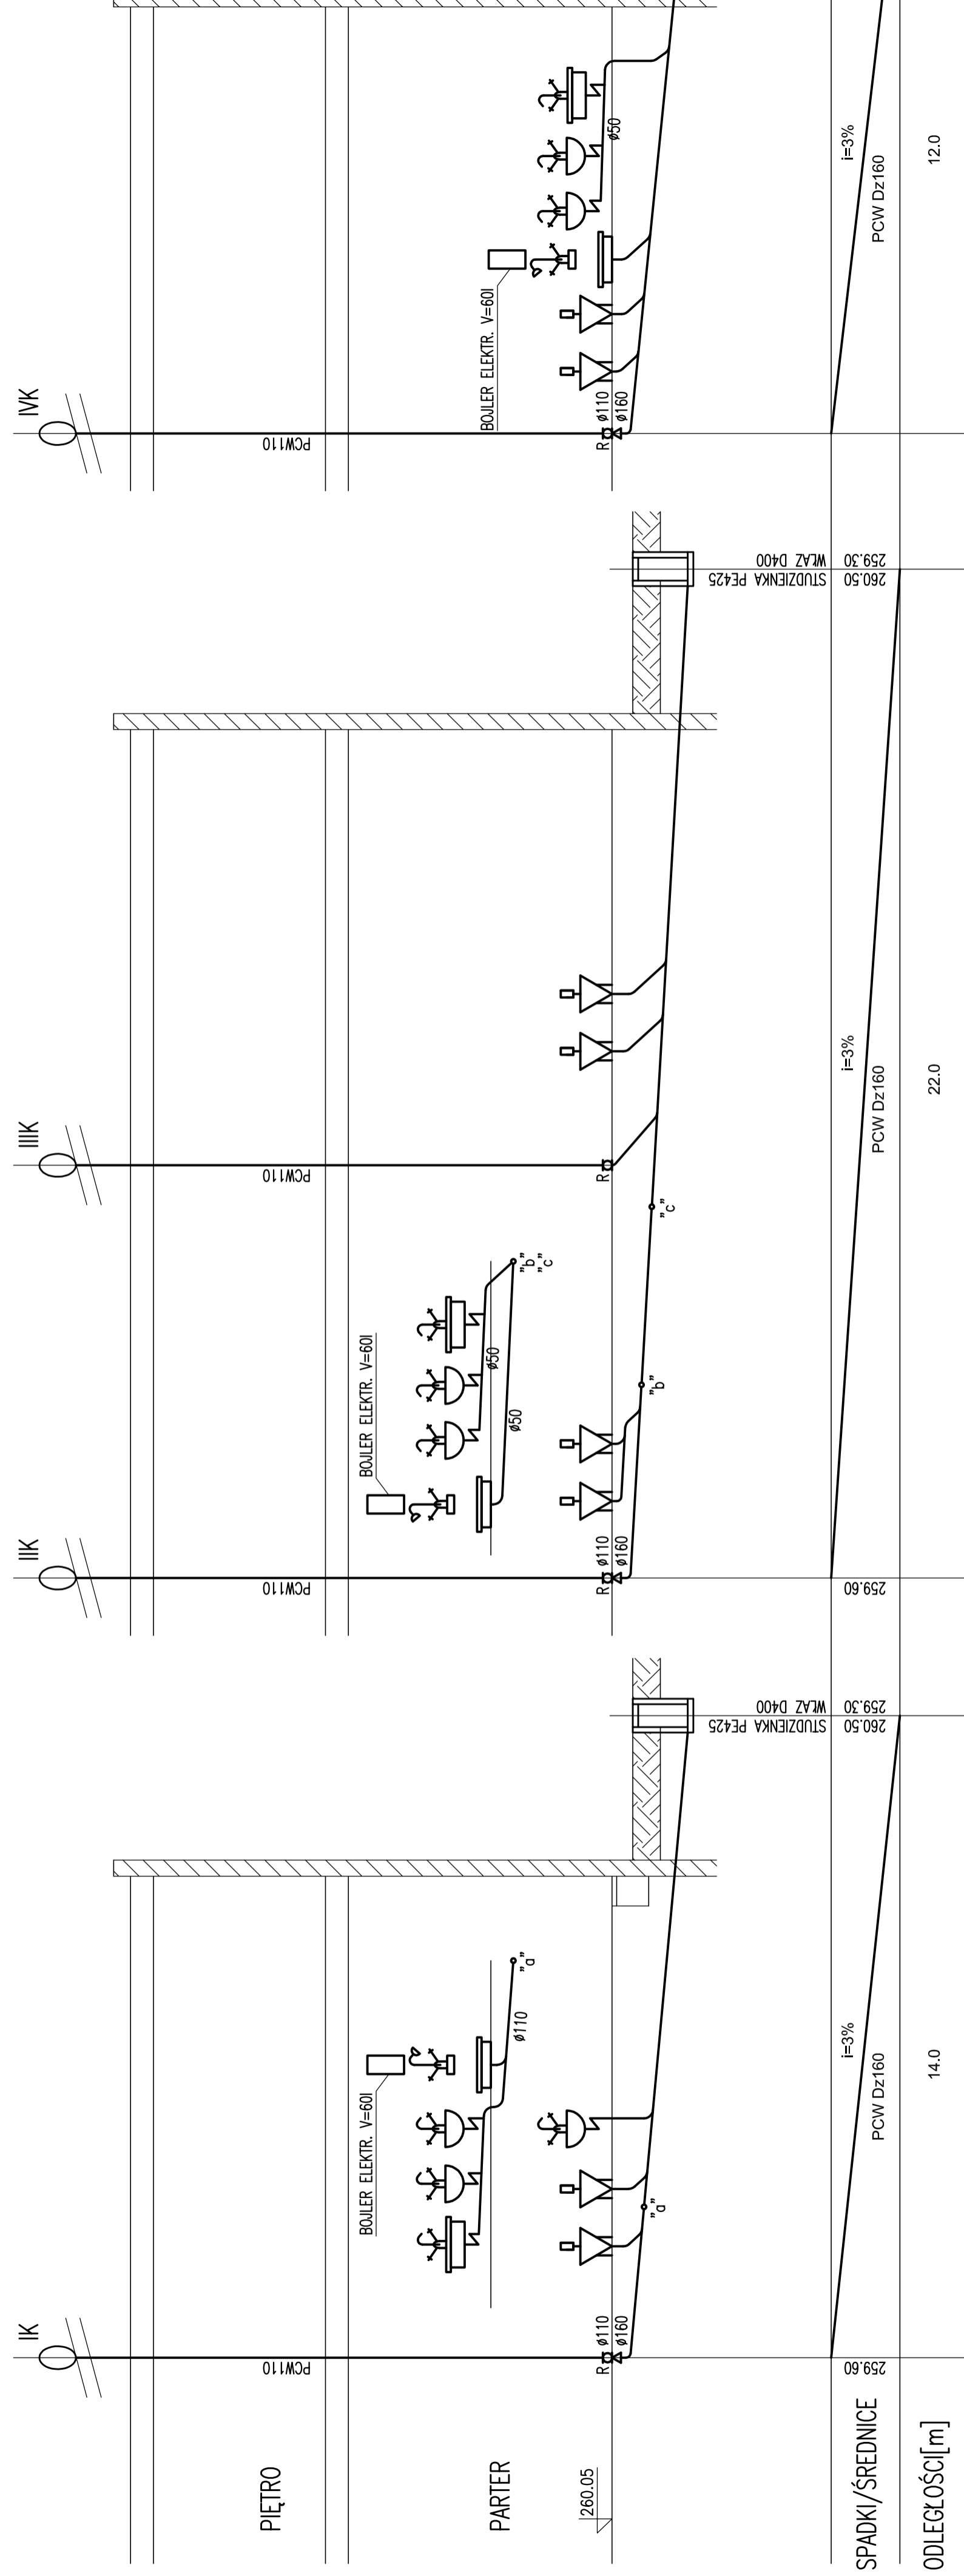

SPADKI/ŚREDNICE
ODLEGŁOŚĆ[m]

259.60	259.30	260.50	259.30	260.50
i=3%		i=3%		i=3%
PCW Dz160		PCW Dz160		PCW Dz160
14.0	22.0	22.0	12.0	

S1

S3

ZMIANA SPOSOBU UŻYTKOWANIA POMIESZCZEŃ SZKOŁY NA ŻŁOBEK CZTEROODDZIAŁOWY		Imię i nazwisko	Nr upr.	Podpis
ROZWIĘCIĘ INSTALACJI WODOCIĄGOWEJ I HYDRANTOWEJ		Opracował		
		Projektował	38/M/84	
		Sprawdził	529/74/Kt	